

**Signaturforklaring:**


- Vandledning
- - - Råvandsledning
- Stikstophane
- Hovedstophane
- Målerbrønd
- + Reduktion
- + Ledningspunkt
- + Materialeskift
- ] Slutmuffe
- + Brandhane
- <sup>US</sup> Udskylningshane
- = = = = Foringsrør
- K.I.F. Kan ikke findes
- I.P. Ikke påvist
- M.I.H. Måler i hus

**Trippelsystem:**


- GPS indmålt ledning/komponent
- Konstrueret ledning/komponent
- Uvis placering, ledning/komponent
- Død ledning/komponent

**Bemærkninger:**

Tegn. nr.:  
6268\_518

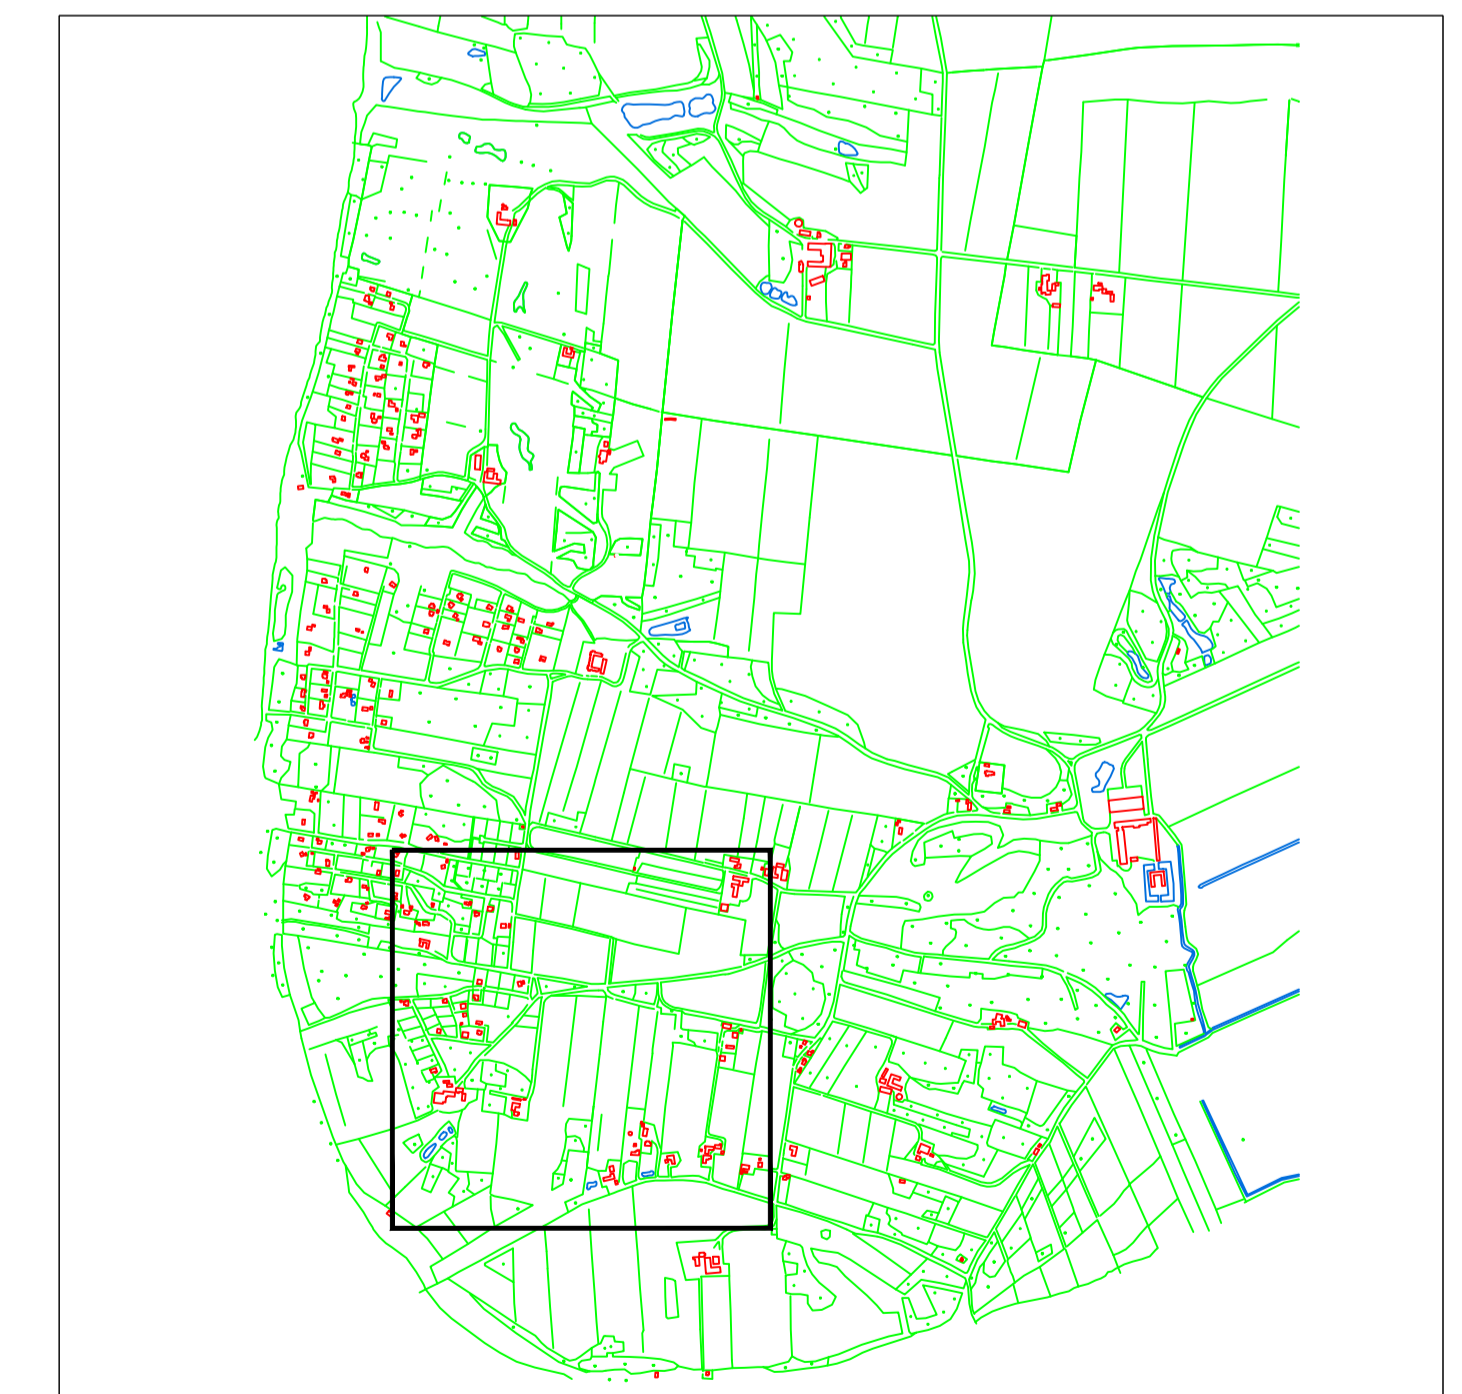

<p>System: UTM32 ETRS89 KN1000mDK</p> <p>Mål: 1:2000</p> <p>0m <span style="display: inline-block; width: 40px; border-bottom: 1px solid black;"></span> 80m</p>	<p><b>Lynderup Vandværk</b> v/Heinrich Nüchel Lynderupvej 3A 8832 Skals</p> <p><b>THVILUM</b></p> <p><small>THVILUM APS · RØNHØJVEJ 12 · 8300 ODDER · TELEFON 86 54 62 33 · FAX 86 56 16 17 WWW.THVILUM.DK · EMAIL KONTOR@THVILUM.DK · CVR 17 75 62 06</small></p>	<p>Emne:</p> <p>Dato: 15.03.2011</p> <p>Tegn. nr.: <b>6268_518</b></p>
--	--	--

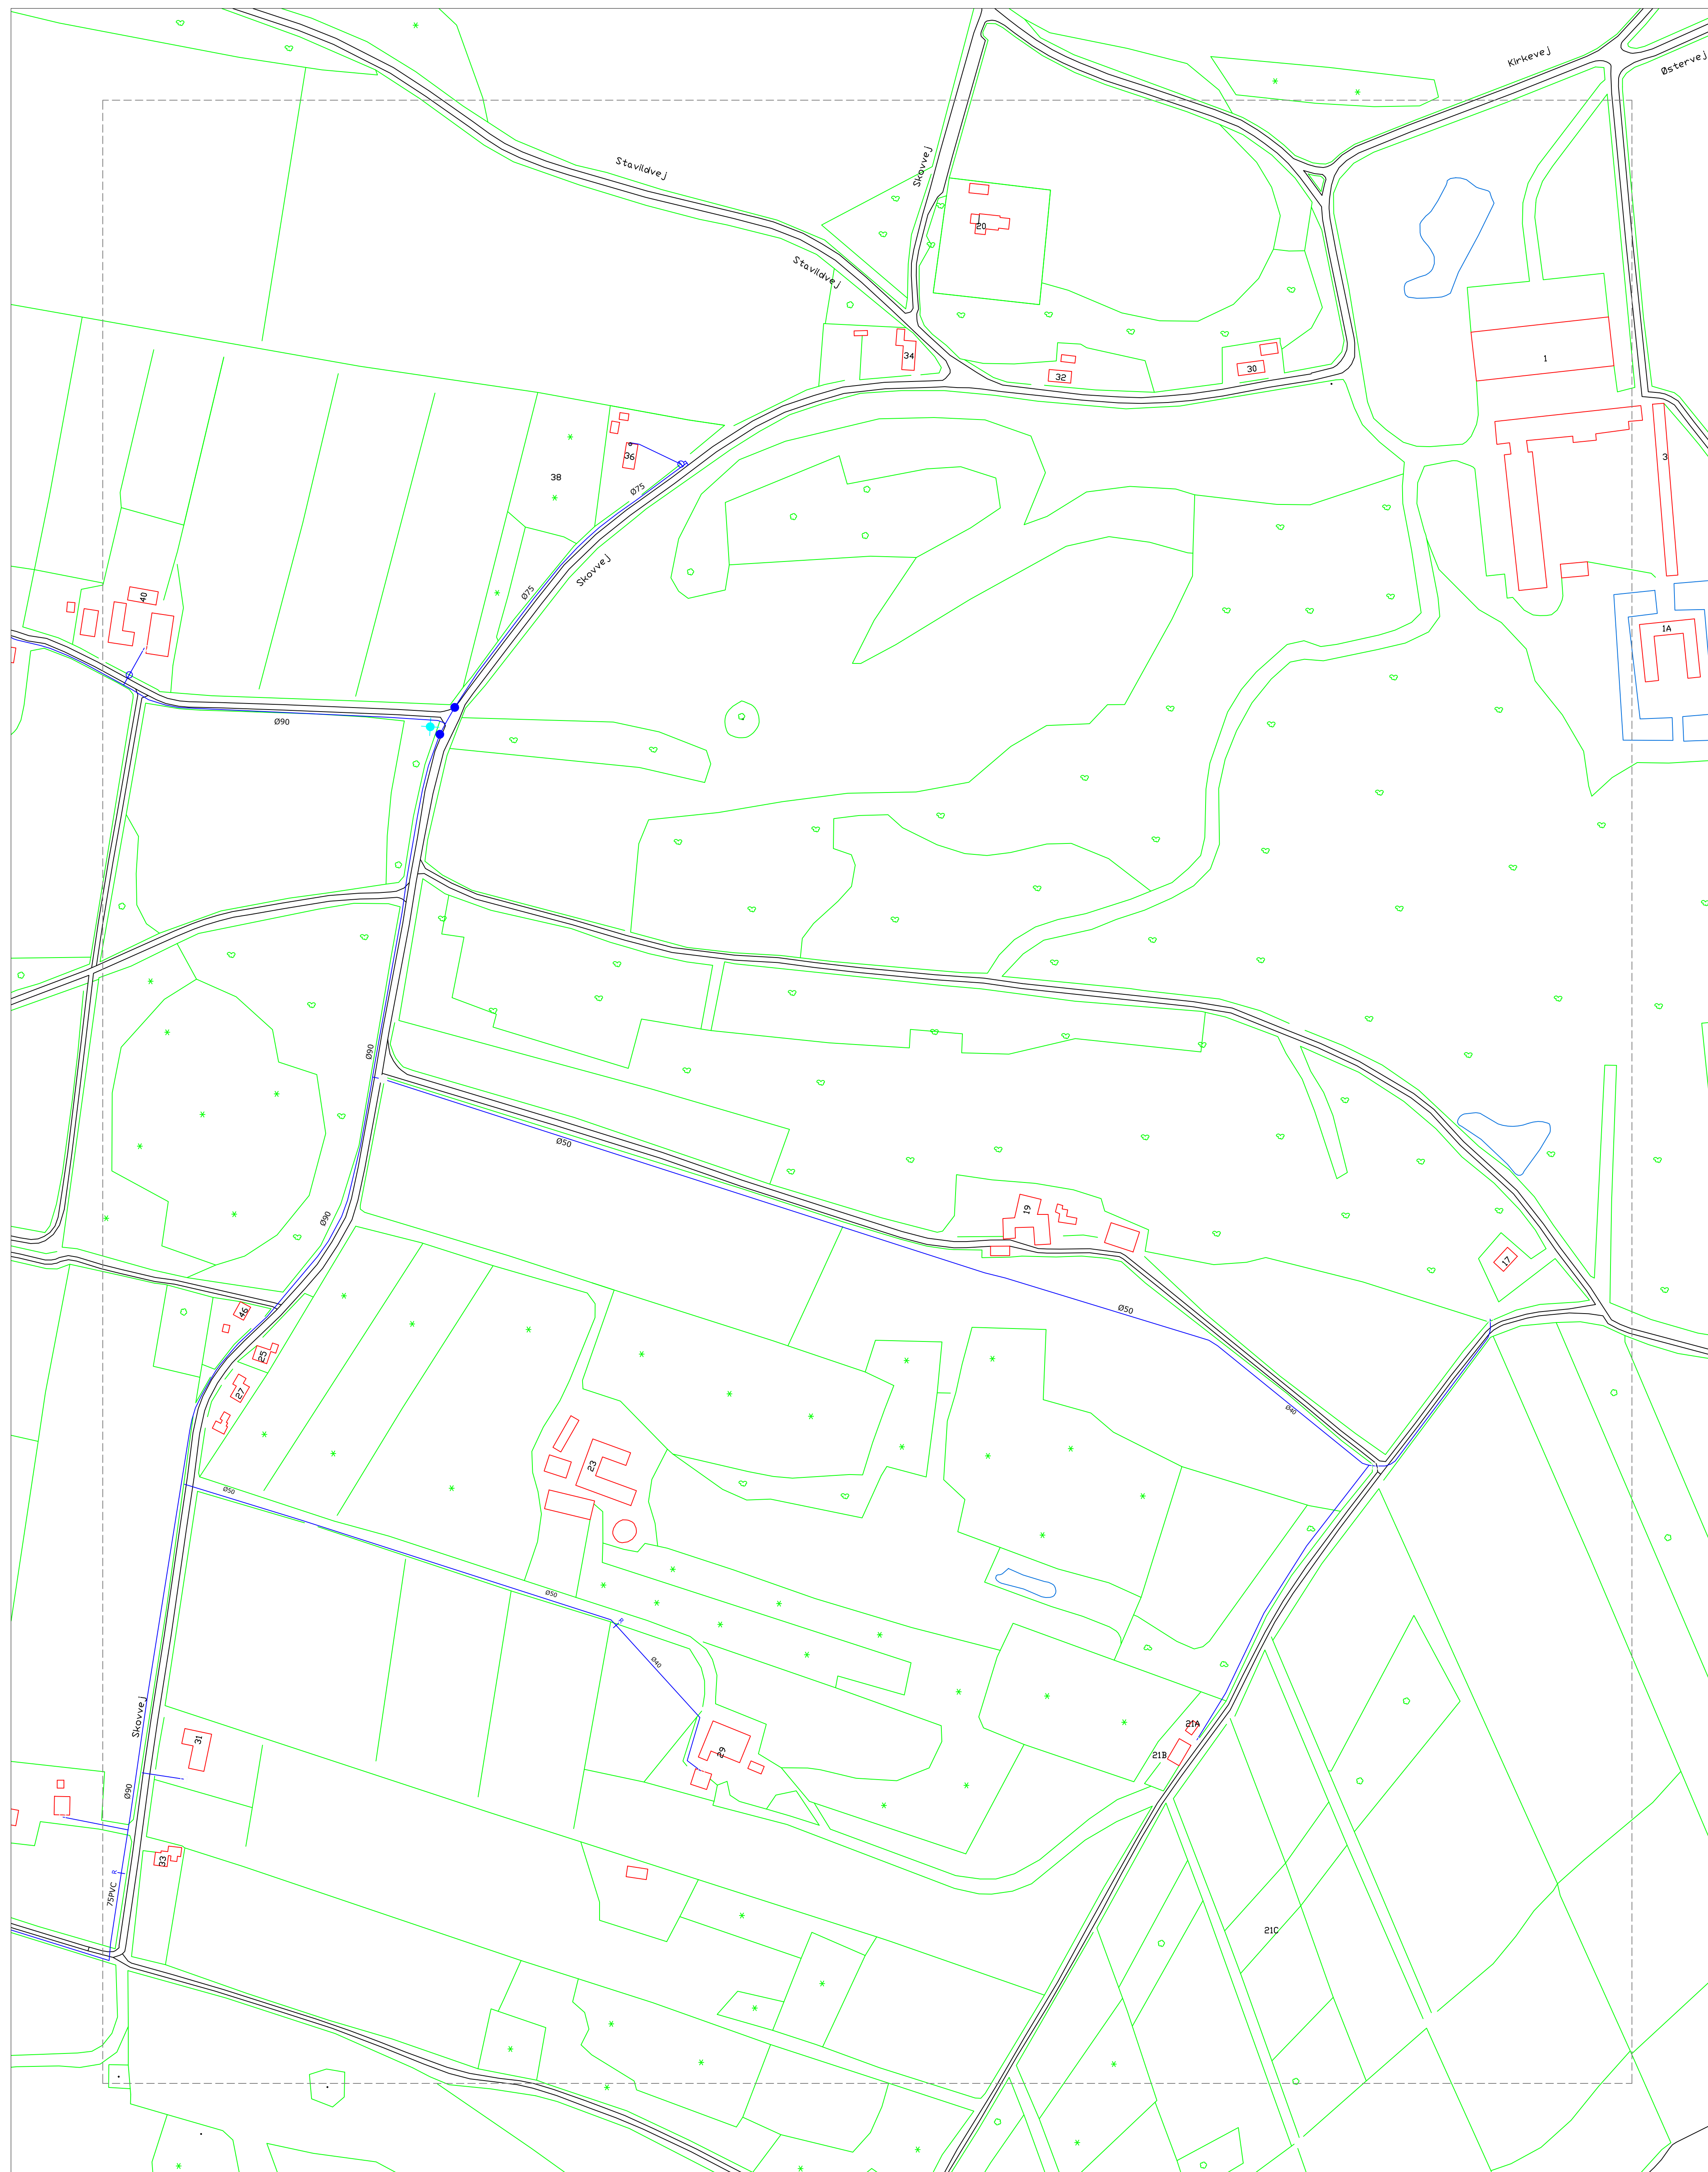

**Signaturforklaring:**


- Vandledning
- Råvandsledning
- Stikstophane
- Hovedstophane
- Målerbrønd
- Reduktion
- Ledningspunkt
- Materialeskift
- Slutmuffe
- Brandhane
- Udskylningshane
- Foringsrør
- K.I.F. Kan ikke findes
- I.P. Ikke påvist
- M.I.H. Måler i hus

**Trippelsystem:**

- GPS indmålt ledning/komponent
- Konstrueret ledning/komponent
- Uvis placering, ledning/komponent
- Død ledning/komponent

**Bemærkninger:**

Tegn. nr.:  
6268\_519

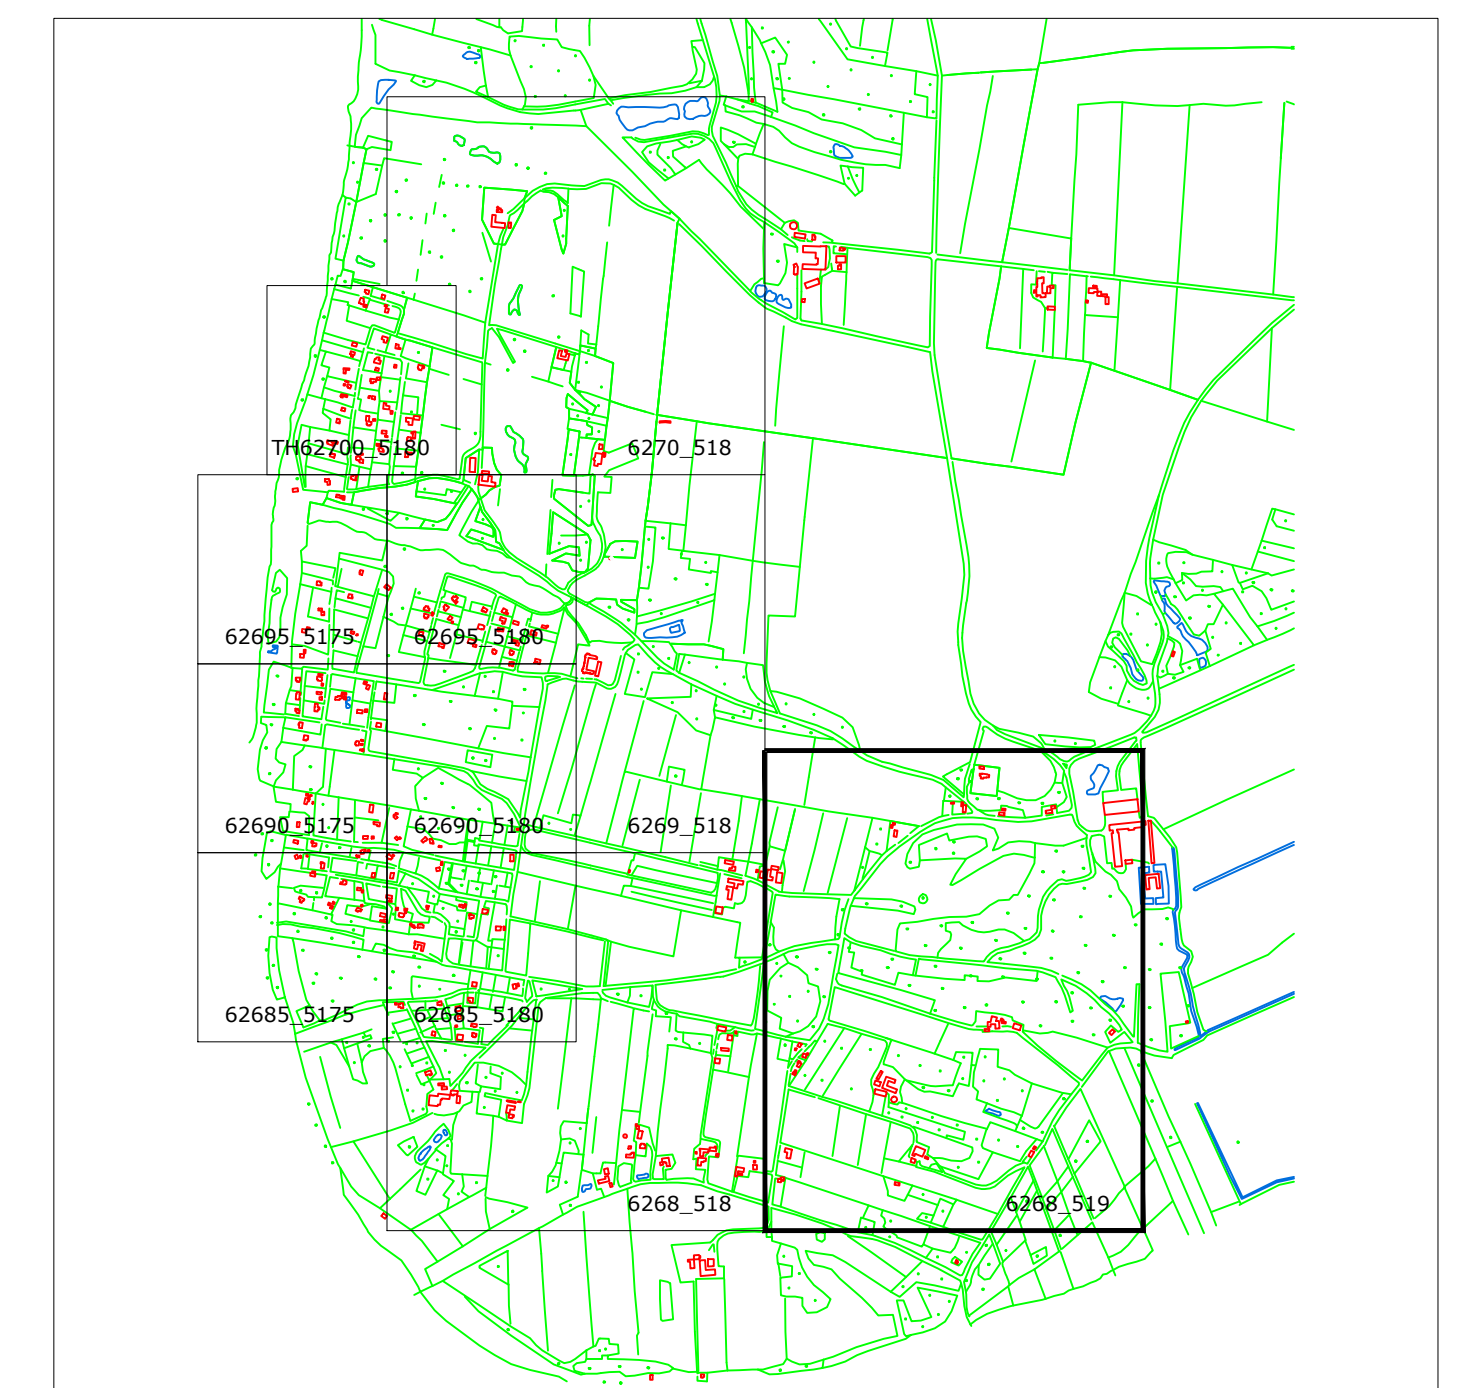

<p>System: UTM32 ETRS89 KN1000mDK</p> <p>Mål: 1:2000</p> <p>0m 80m</p>	<p><b>Lynderup Vandværk</b> v/Heinrich Nüchel Lynderupvej 3A 8832 Skals</p>	<p>Emne:</p> <p>Dato: 15.03.2011</p> <p>Tegn. nr.: <b>6268_519</b></p>
<p>THVILUM APS · RØNHØJVEJ 32 · 8300 ODDER · TELEFON 86 54 62 33 · FAX 86 56 16 17 WWW.THVILUM.DK · EMAIL KONTOR@THVILUM.DK · CVR 17 75 62 06</p>		



**Signaturforklaring:**


- Vandledning
- - - Råvandsledning
- Stikstopfane
- Hovedstopfane
- Målerbrønd
- + Reduktion
- + Ledningspunkt
- + Materialeskift
- + Slutmuffe
- + Brandhane
- + Udskylningshane
- = = = Foringsrør
- K.I.F. Kan ikke findes
- I.P. Ikke påvist
- M.I.H. Måler i hus

**Trippelsystem:**


- GPS indmålt ledning/komponent
- Konstrueret ledning/komponent
- Uvis placering, ledning/komponent
- Død ledning/komponent

**Bemærkninger:**

Tegn. nr.:  
62685\_5175

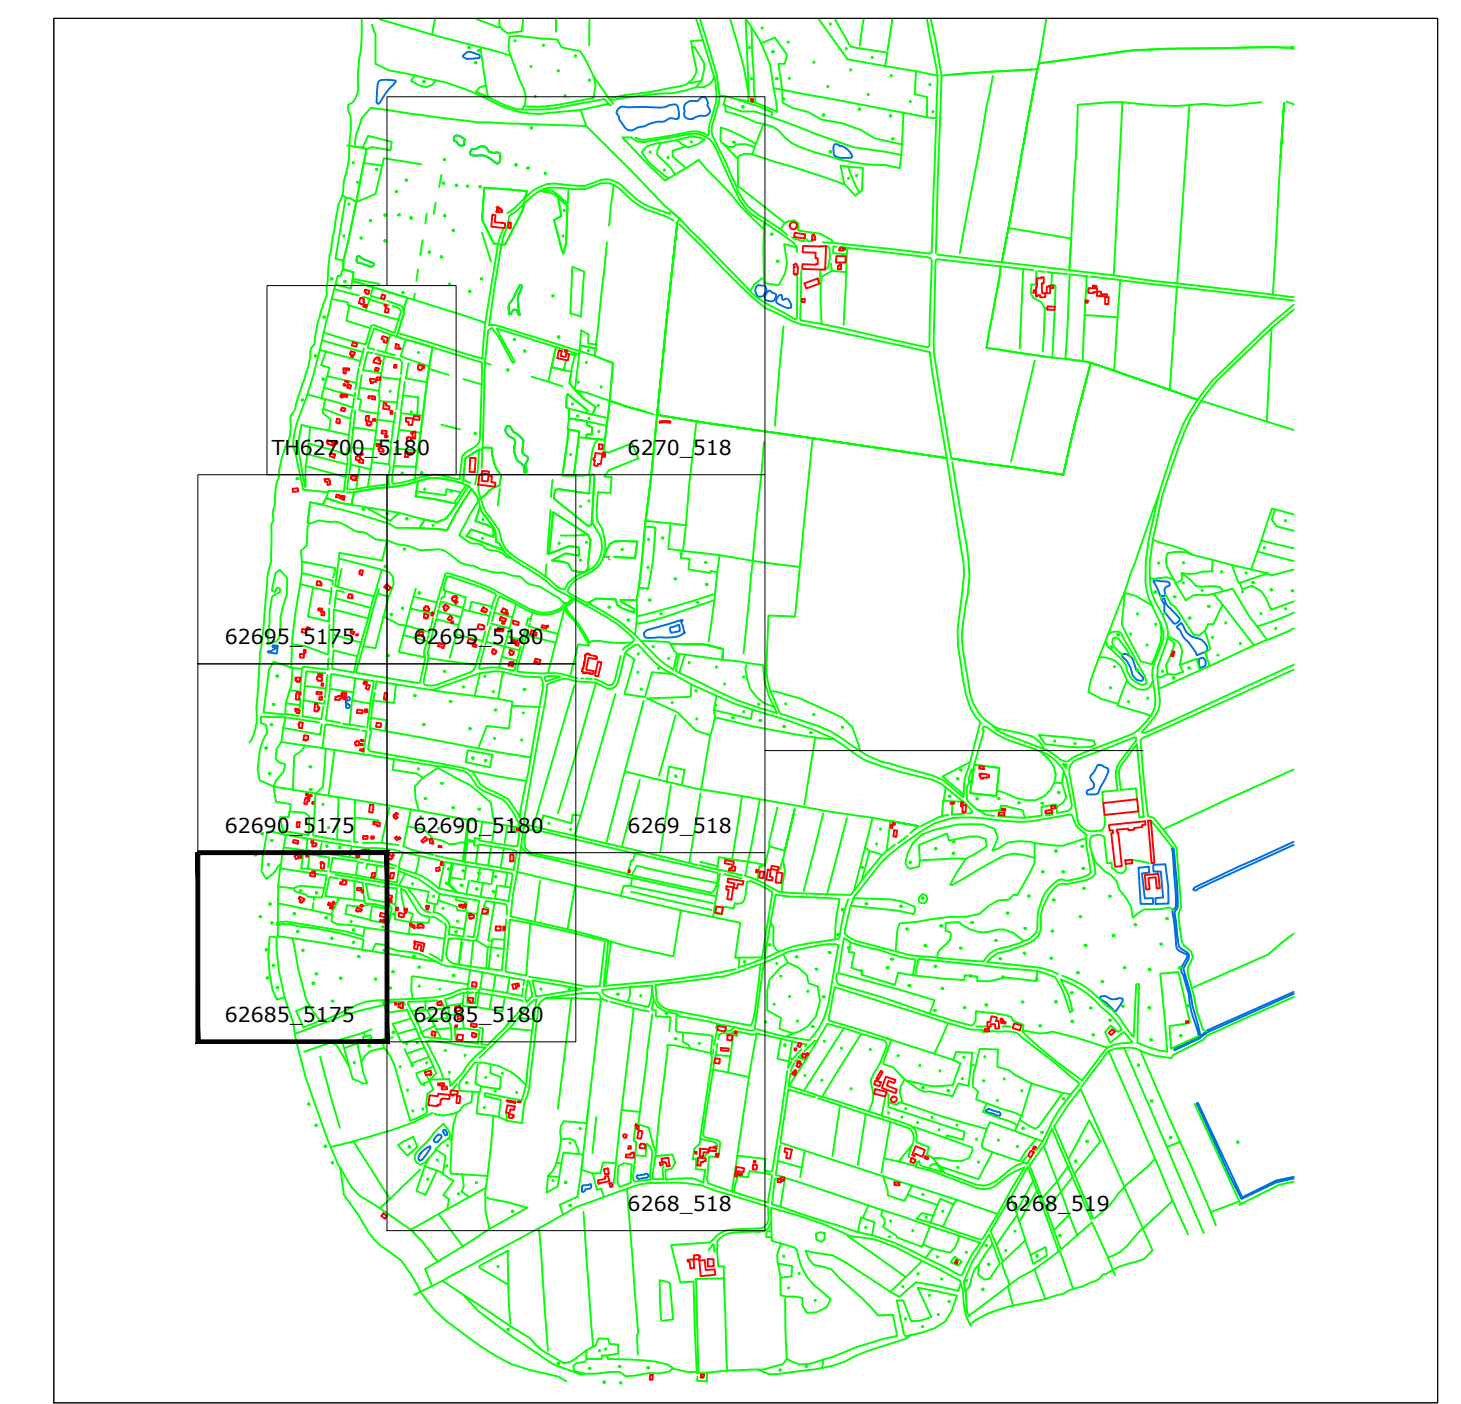

System: UTM32 ETRS89 KNS00MDK	<b>Lynderup Vandværk</b> v/Heinrich Nüchel Lynderupvej 3A 8832 Skals	Erne:  Dato: 15.03.2011 Tegn. nr.: <b>62685_5175</b>
Mål: 1:1000 0m <span style="display: inline-block; width: 40px; border-bottom: 1px solid black;"></span> 40m		
THVILUM APS · RØNHØJVEJ 32 · 8300 ODDER · TELEFON 86 54 62 33 · FAX 86 56 16 17 WWW.THVILUM.DK · EMAIL KONTOR@THVILUM.DK · CVR 17 75 62 06		

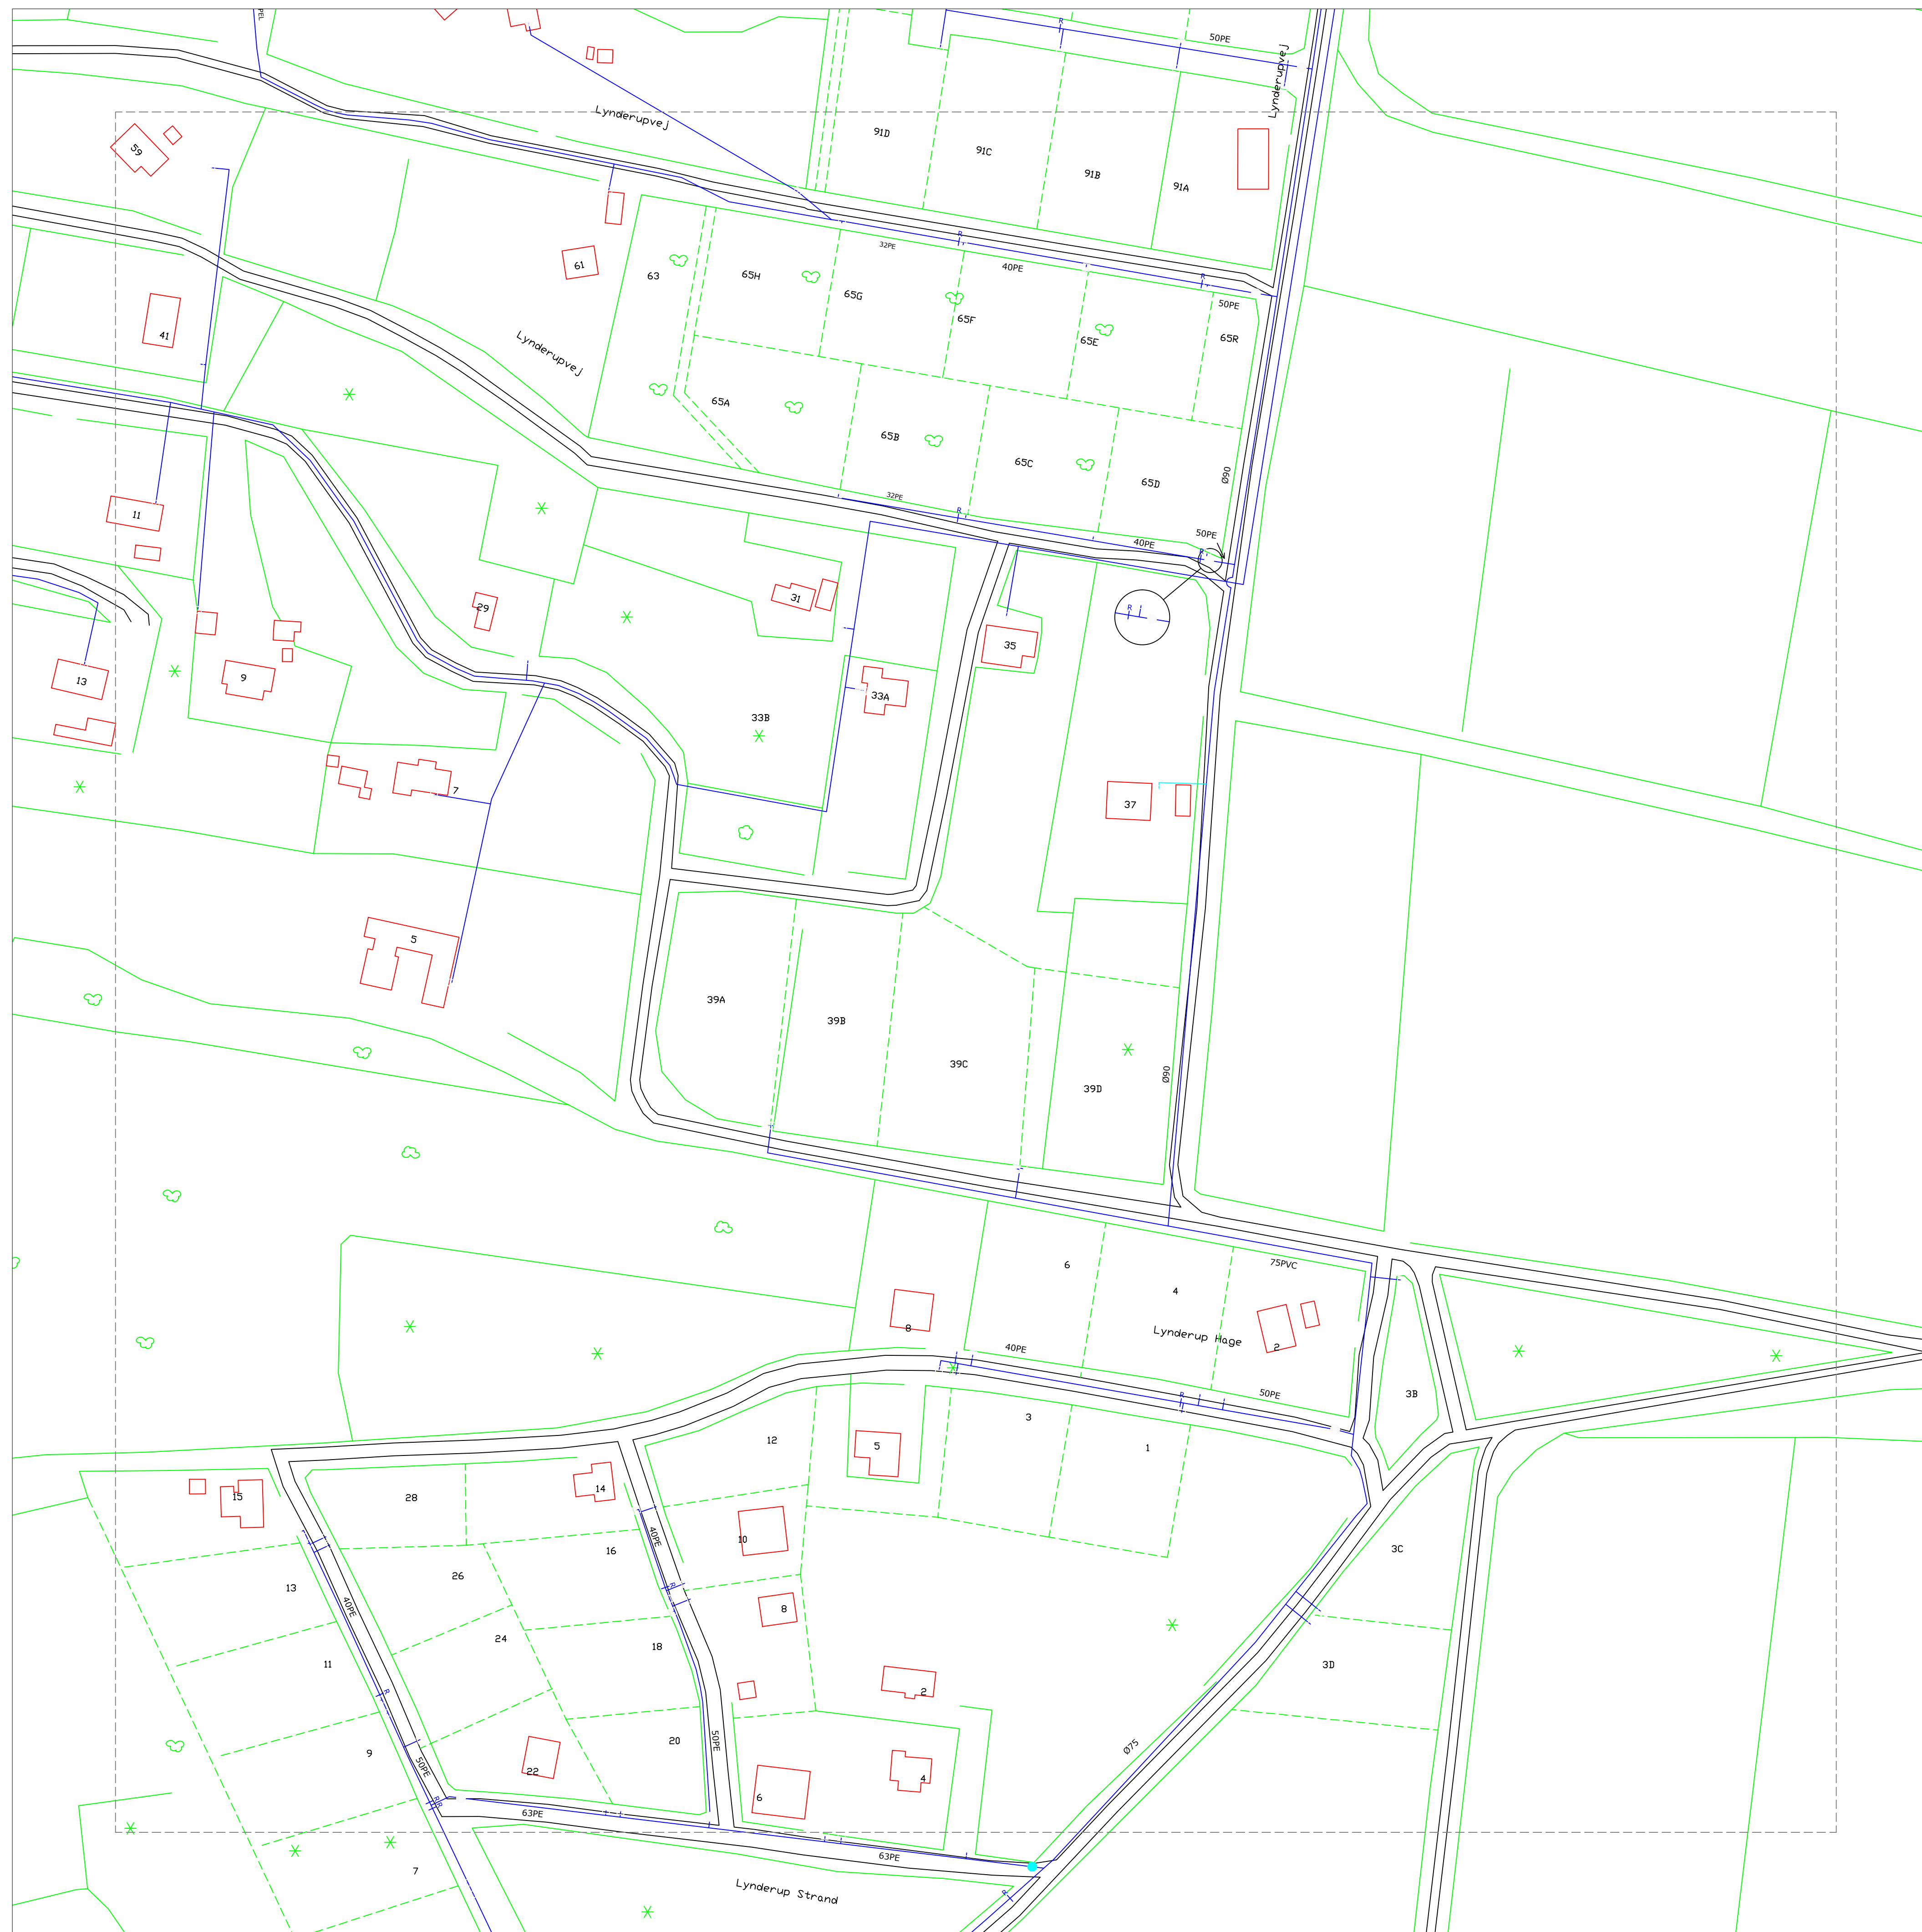

**Signaturforklaring:**


- Vandledning
- Råvandledning
- Stikstophane
- Hovedstophane
- Målerbrønd
- Reduktion
- Ledningspunkt
- Materialeskift
- Slutmuffe
- Brandhane
- Udskylningshane
- Foringsrør
- K.I.F. Kan ikke findes
- I.P. Ikke påvist
- M.I.H. Måler i hus

**Trippelsystem:**


- GPS indmålt ledning/komponent
- Konstrueret ledning/komponent
- Uvis placering, ledning/komponent
- Død ledning/komponent

**Bemærkninger:**

Tegn. nr.:  
62685\_5180

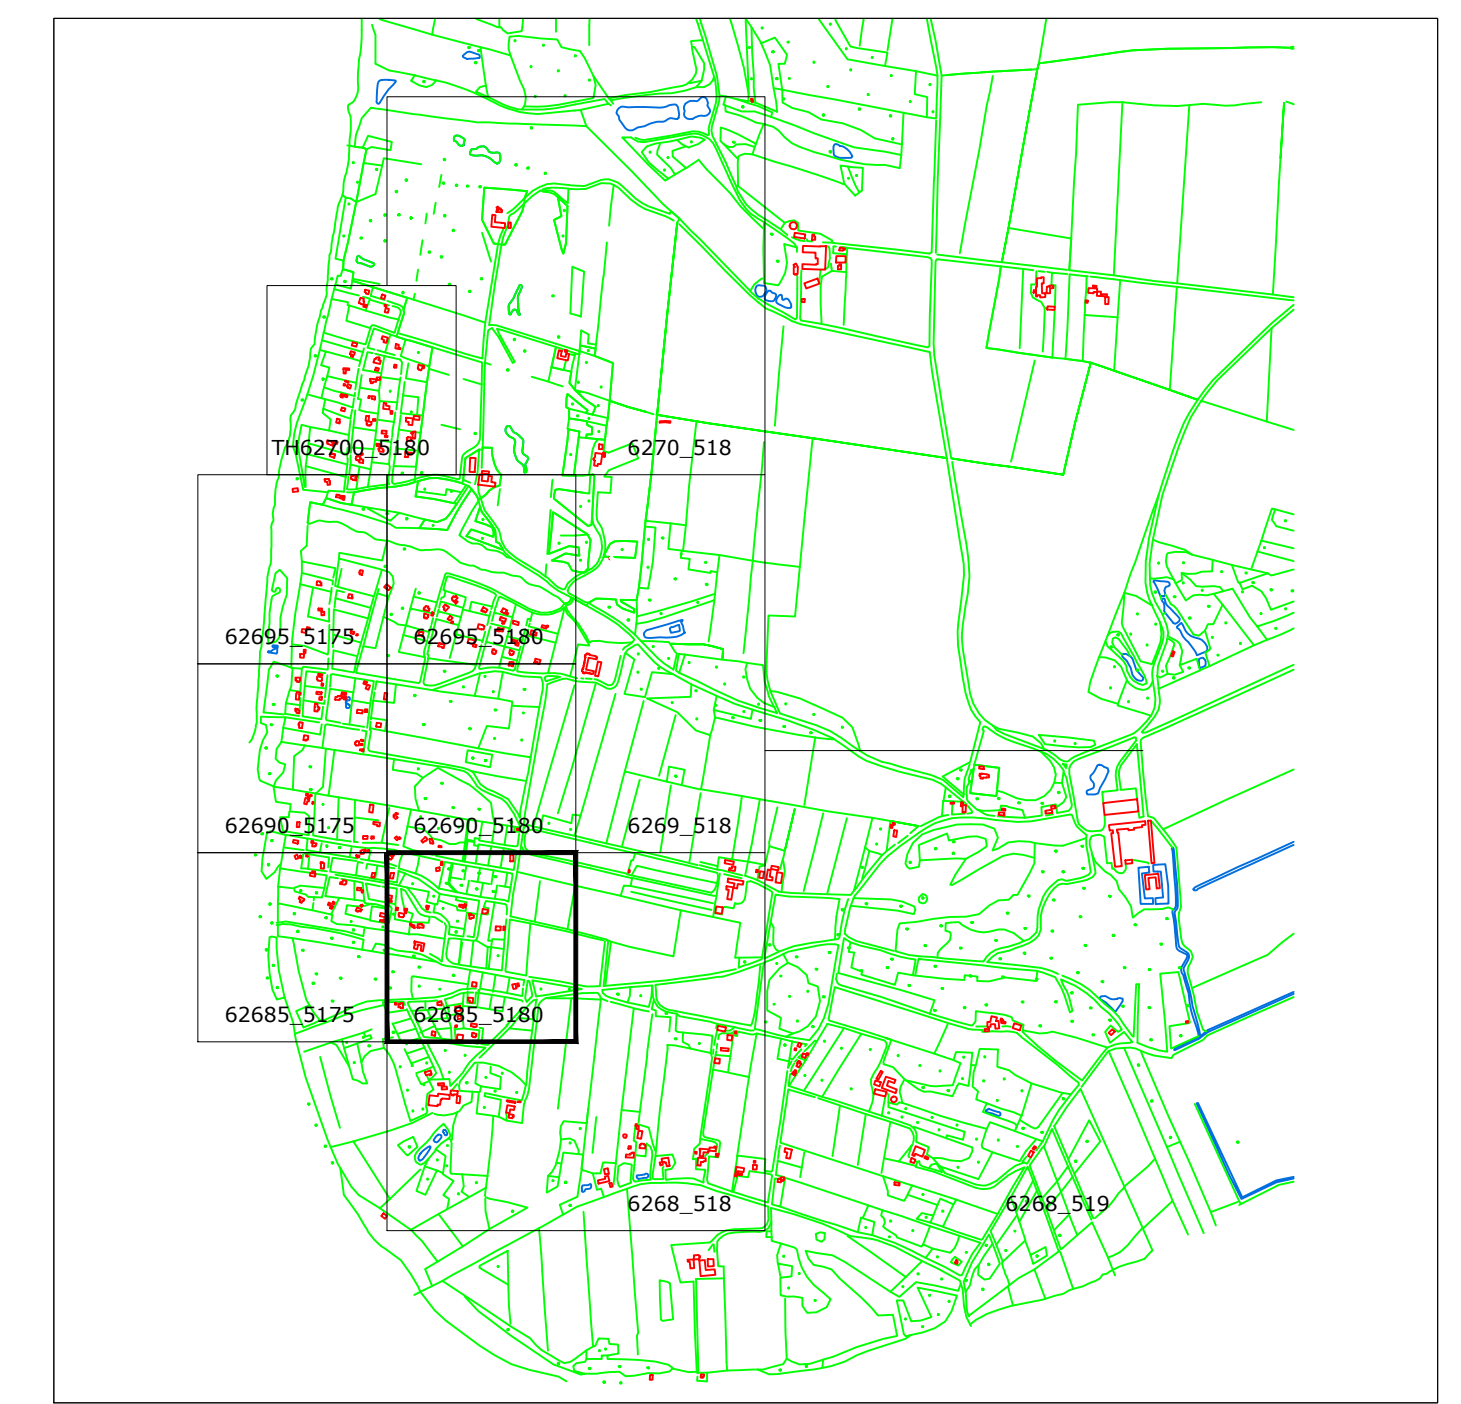

System: UTM32 ETRS89 KNS00MDK	<b>Lynderup Vandværk</b> v/Heinrich Nüchel Lynderupvej 3A 8832 Skals	Erne:  Dato: 15.03.2011 Tegn. nr.: <b>62685_5180</b>
Mål: 1:1000 0m  40m		
THVILUM APS · RØNHØJVEJ 32 · 8300 ODDER · TELEFON 86 54 62 33 · FAX 86 56 16 17 WWW.THVILUM.DK · EMAIL KONTOR@THVILUM.DK · CVR 17 75 62 06		

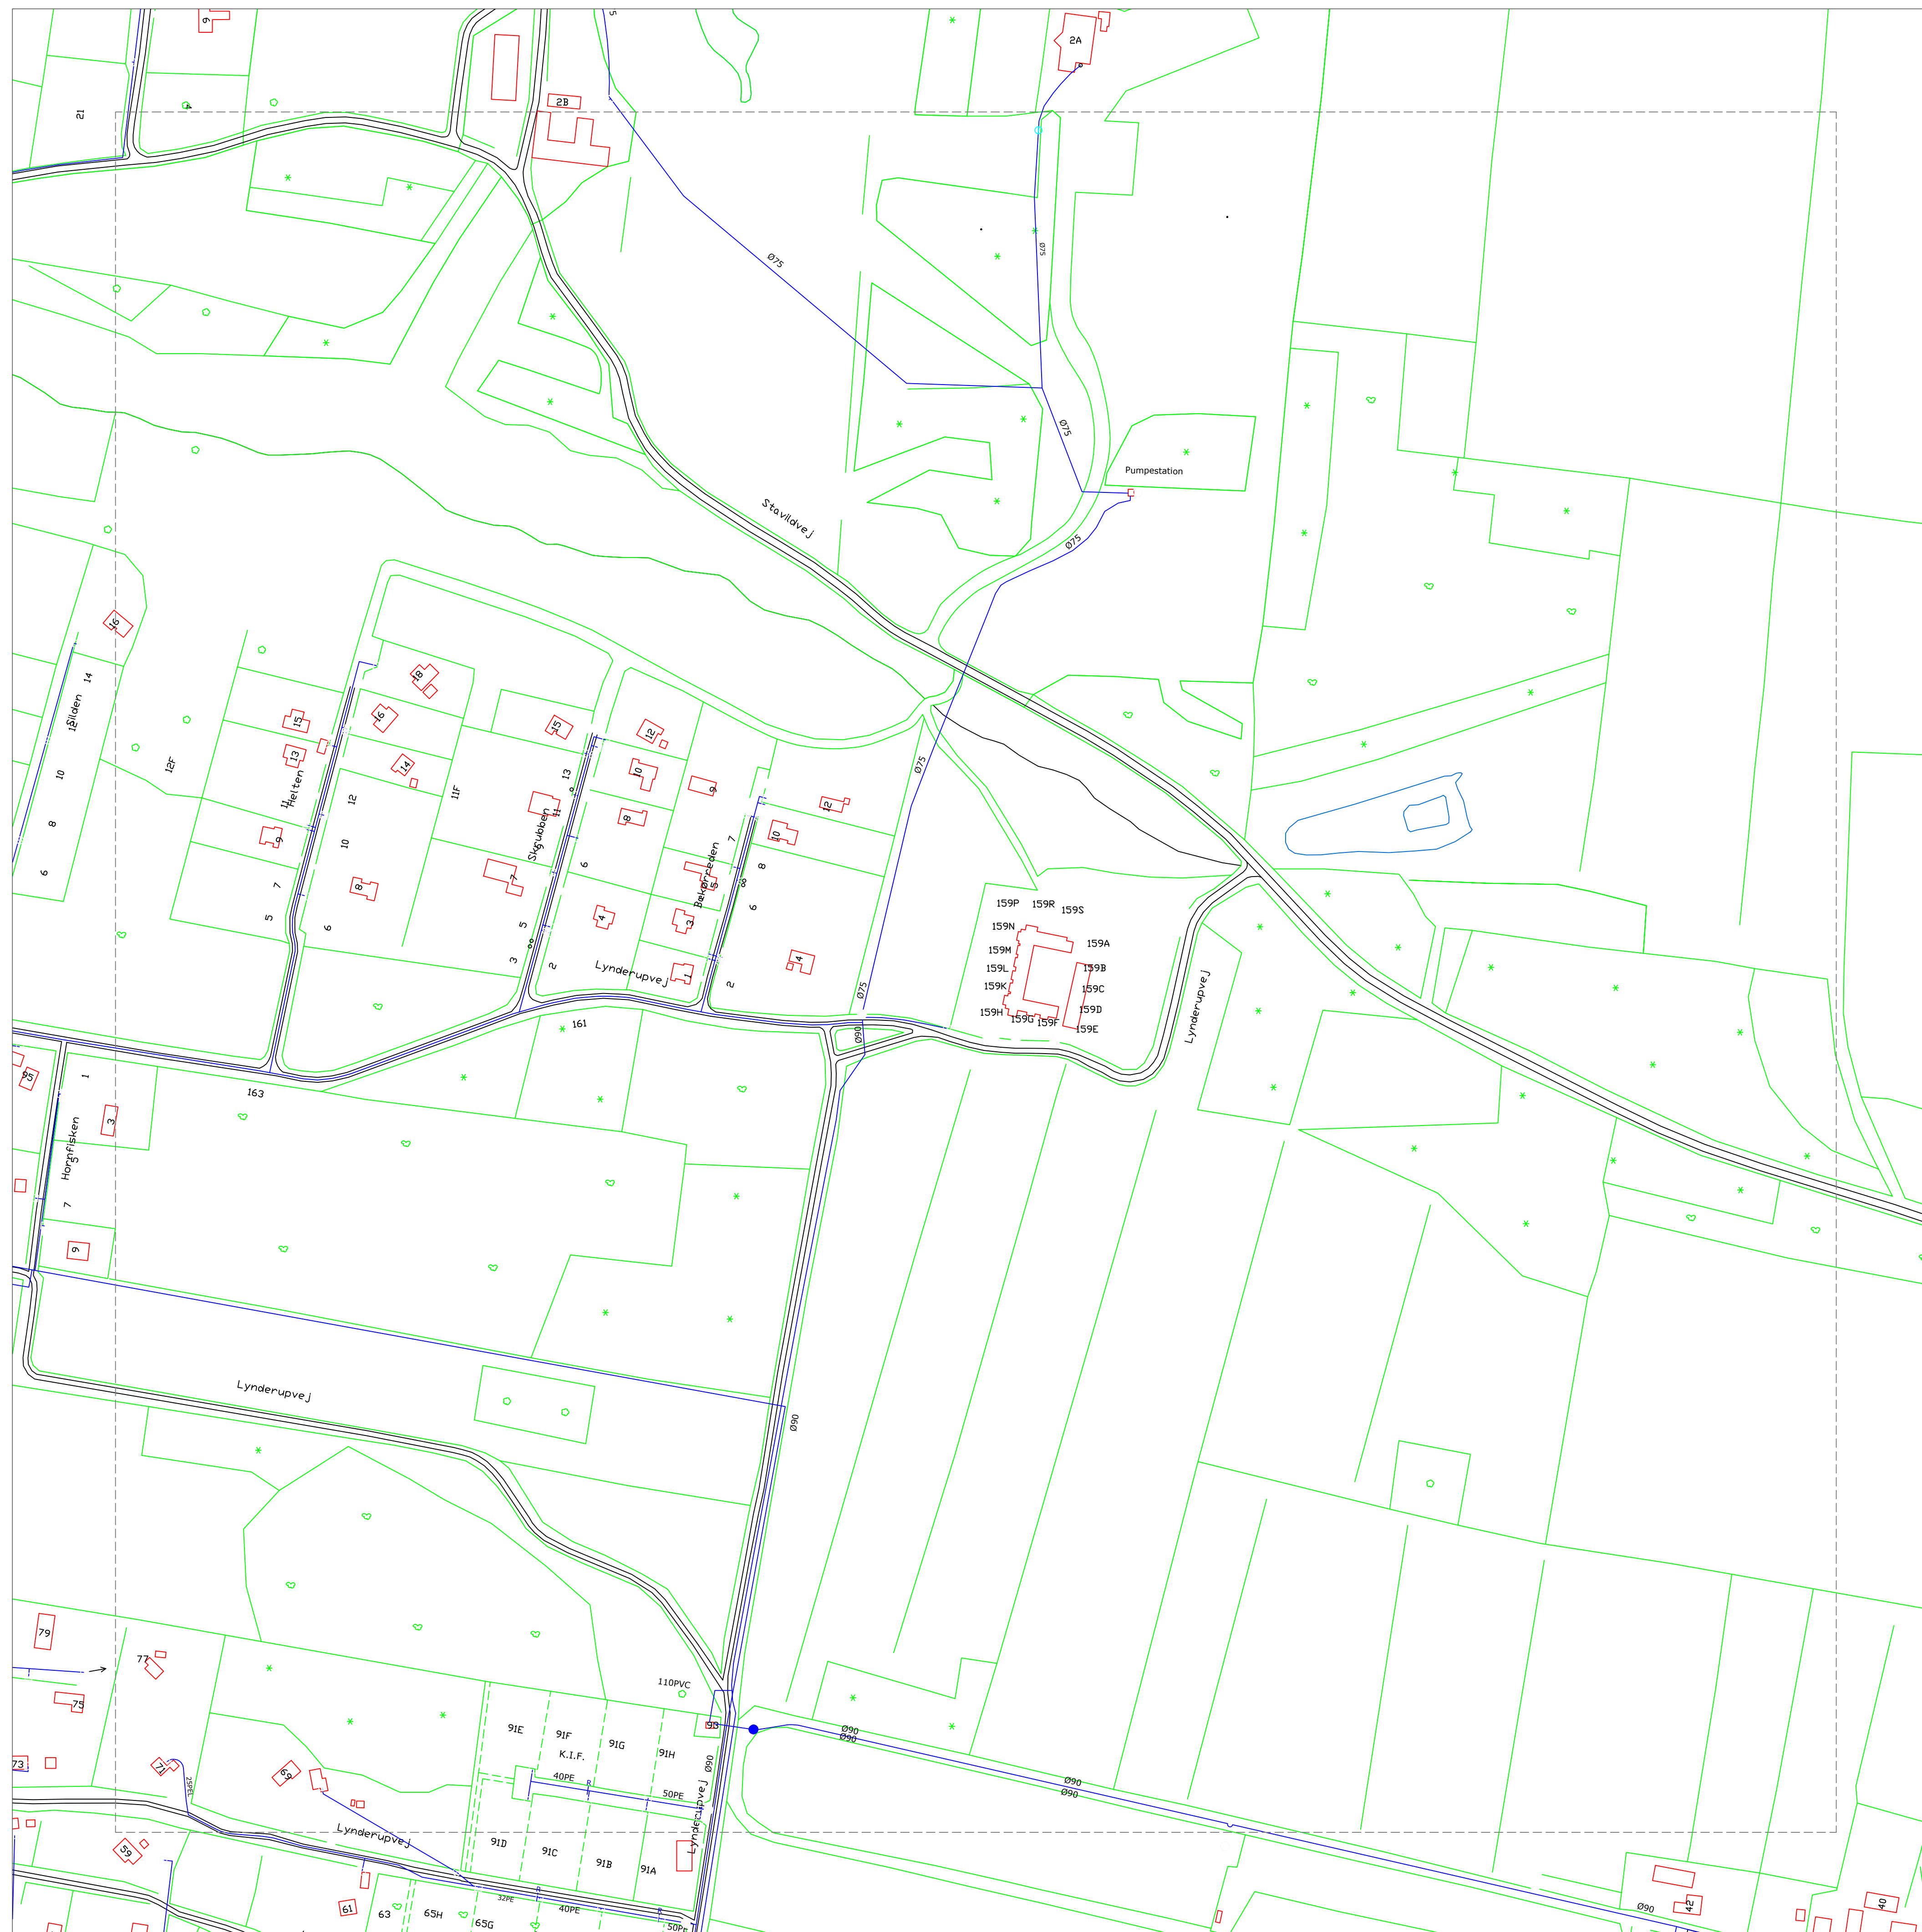

**Signaturforklaring:**


- Vandledning
- Råvandledning
- Stikstopfane
- Hovedstopfane
- Målerbrønd
- Reduktion
- Ledningspunkt
- Materialeskit
- Slutmuffe
- Brandhane
- Udskylningshane
- Foringsrør
- K.I.F. Kan ikke findes
- I.P. Ikke påvist
- M.I.H. Måler i hus

**Trippelsystem:**

- GPS indmålt ledning/komponent
- Konstrueret ledning/komponent
- Uvis placering, ledning/komponent
- Død ledning/komponent

**Bemærkninger:**

Tegn. nr.:  
6269\_518

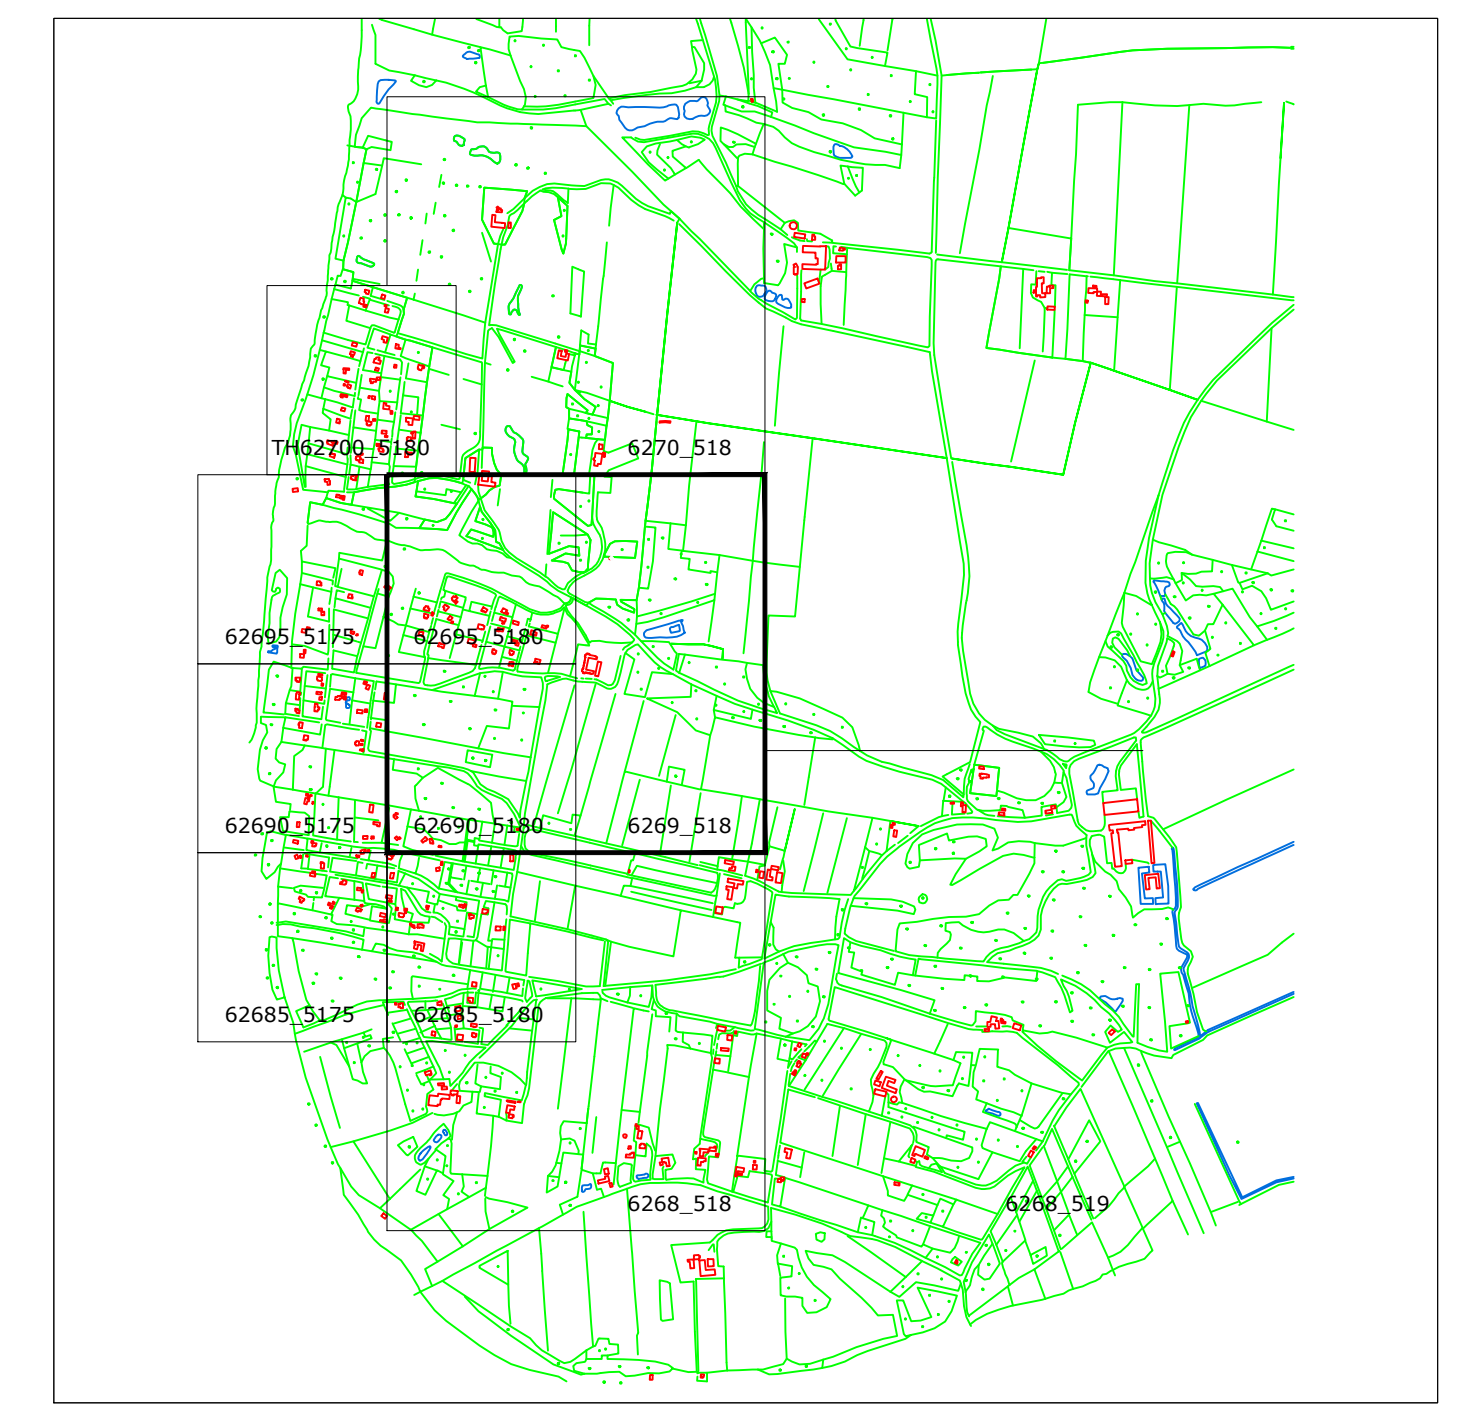

System: UTM32 ETRS89 KN1000mDK	<b>Lynderup Vandværk</b> v/Heinrich Nüchel Lynderupvej 3A 8832 Skals	Erne:
Mål: 1:2000 0m 80m		Dato: 15.03.2011
<small>THVILUM APS · RØNHØJVEJ 32 · 8300 ODDER · TELEFON 86 54 62 33 · FAX 86 56 16 17 WWW.THVILUM.DK · EMAIL KONTOR@THVILUM.DK · CVR 17 75 62 06</small>		Tegn. nr.: <b>6269_518</b>



**Signaturforklaring:**


- Vandledning
- - - Råvandledning
- Stikstophane
- Hovedstophane
- Målerbrønd
- + Reduktion
- + Ledningspunkt
- + Materialeskift
- + Slutmuffe
- + Brandhane
- + Udskylningshane
- = Foringsrør
- K.I.F. Kan ikke findes
- I.P. Ikke påvist
- M.I.H. Måler i hus

**Trippelsystem:**


- GPS indmålt ledning/komponent
- Konstrueret ledning/komponent
- Uvis placering, ledning/komponent
- Død ledning/komponent

**Bemærkninger:**

Tegn. nr.:  
TH62690\_5175

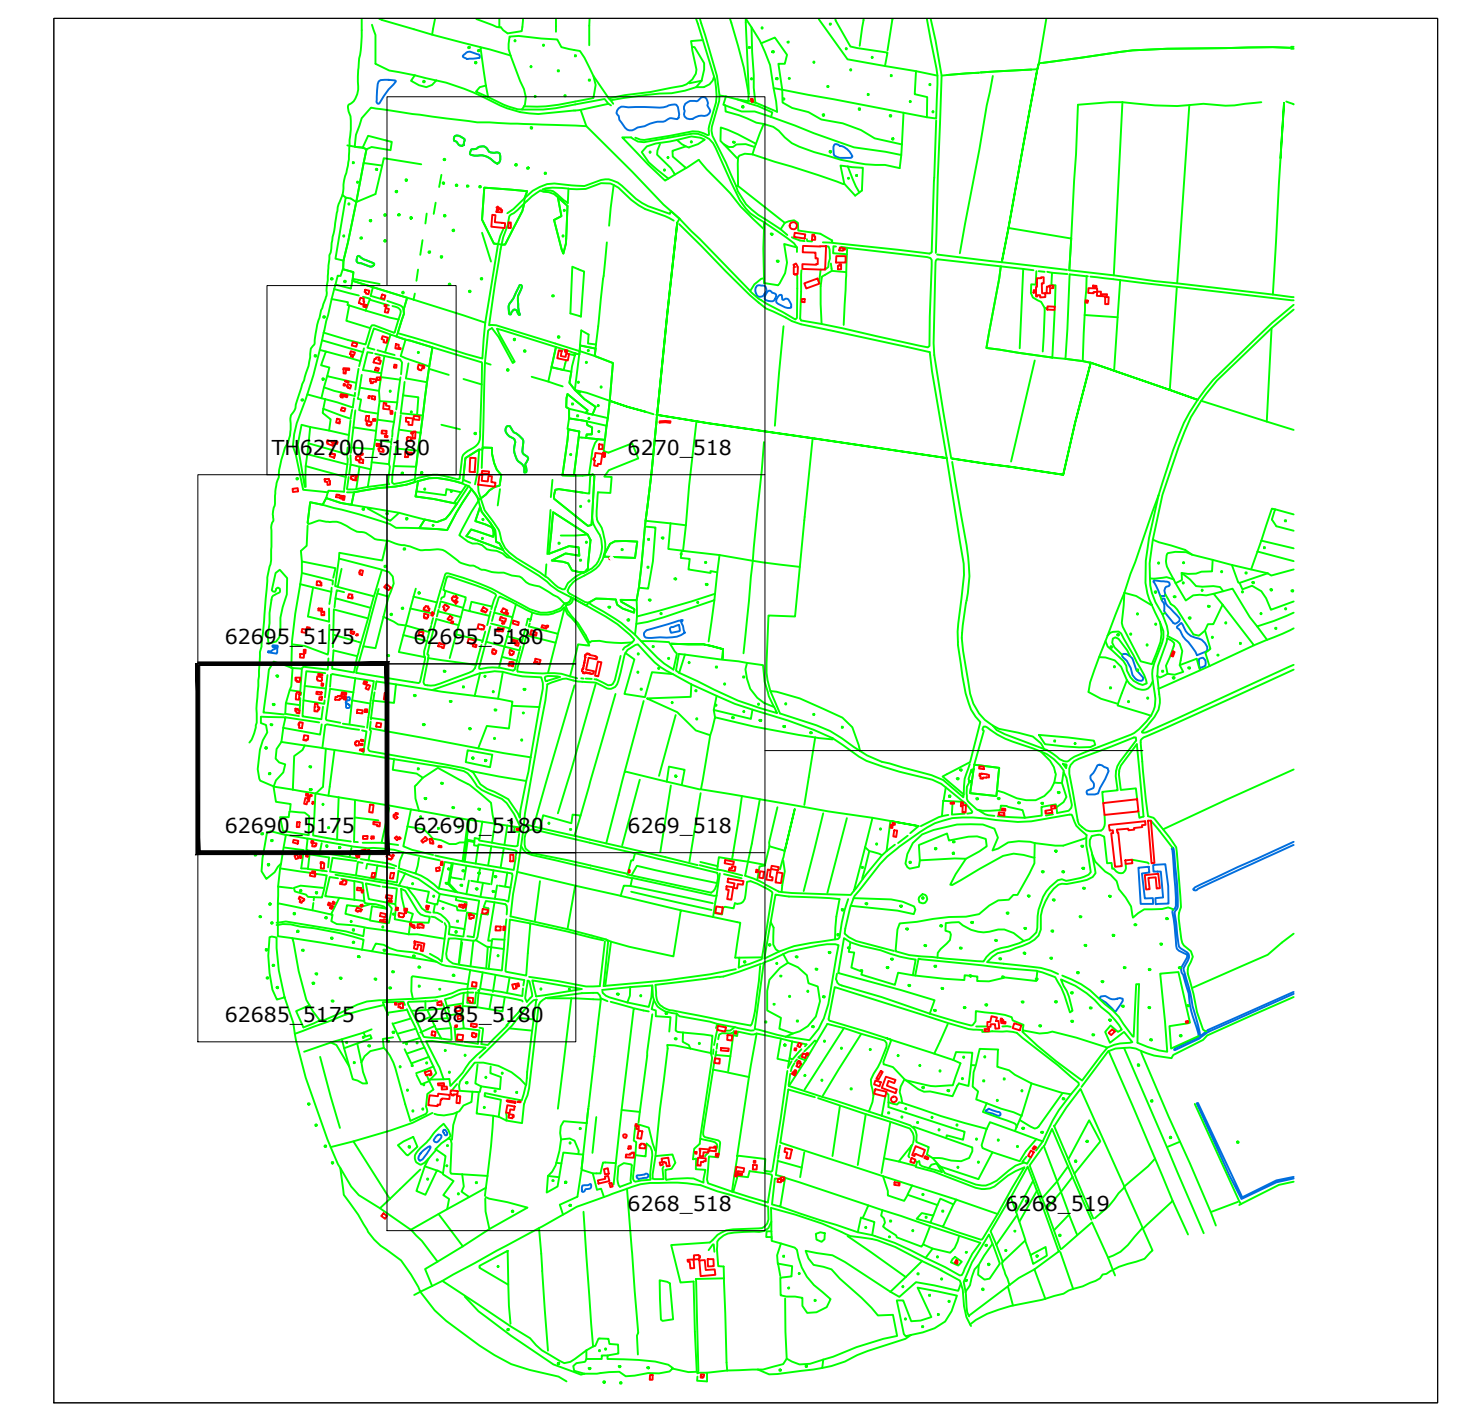

System: UTM32 ETRS89 KNS00MDK	<b>Lynderup Vandværk</b> v/Heinrich Nüchel Lynderupvej 3A 8832 Skals	Erne:  Dato: 15.03.2011 Tegn. nr.: <b>TH62690_5175</b>
Mål: 1:1000 0m <span style="display: inline-block; width: 40px; border-bottom: 1px solid black;"></span> 40m		
THVILUM APS · RØNHØJVEJ 12 · 8300 ODDER · TELEFON 86 54 62 33 · FAX 86 56 16 17 WWW.THVILUM.DK · EMAIL KONTOR@THVILUM.DK · CVR 17 75 62 06		

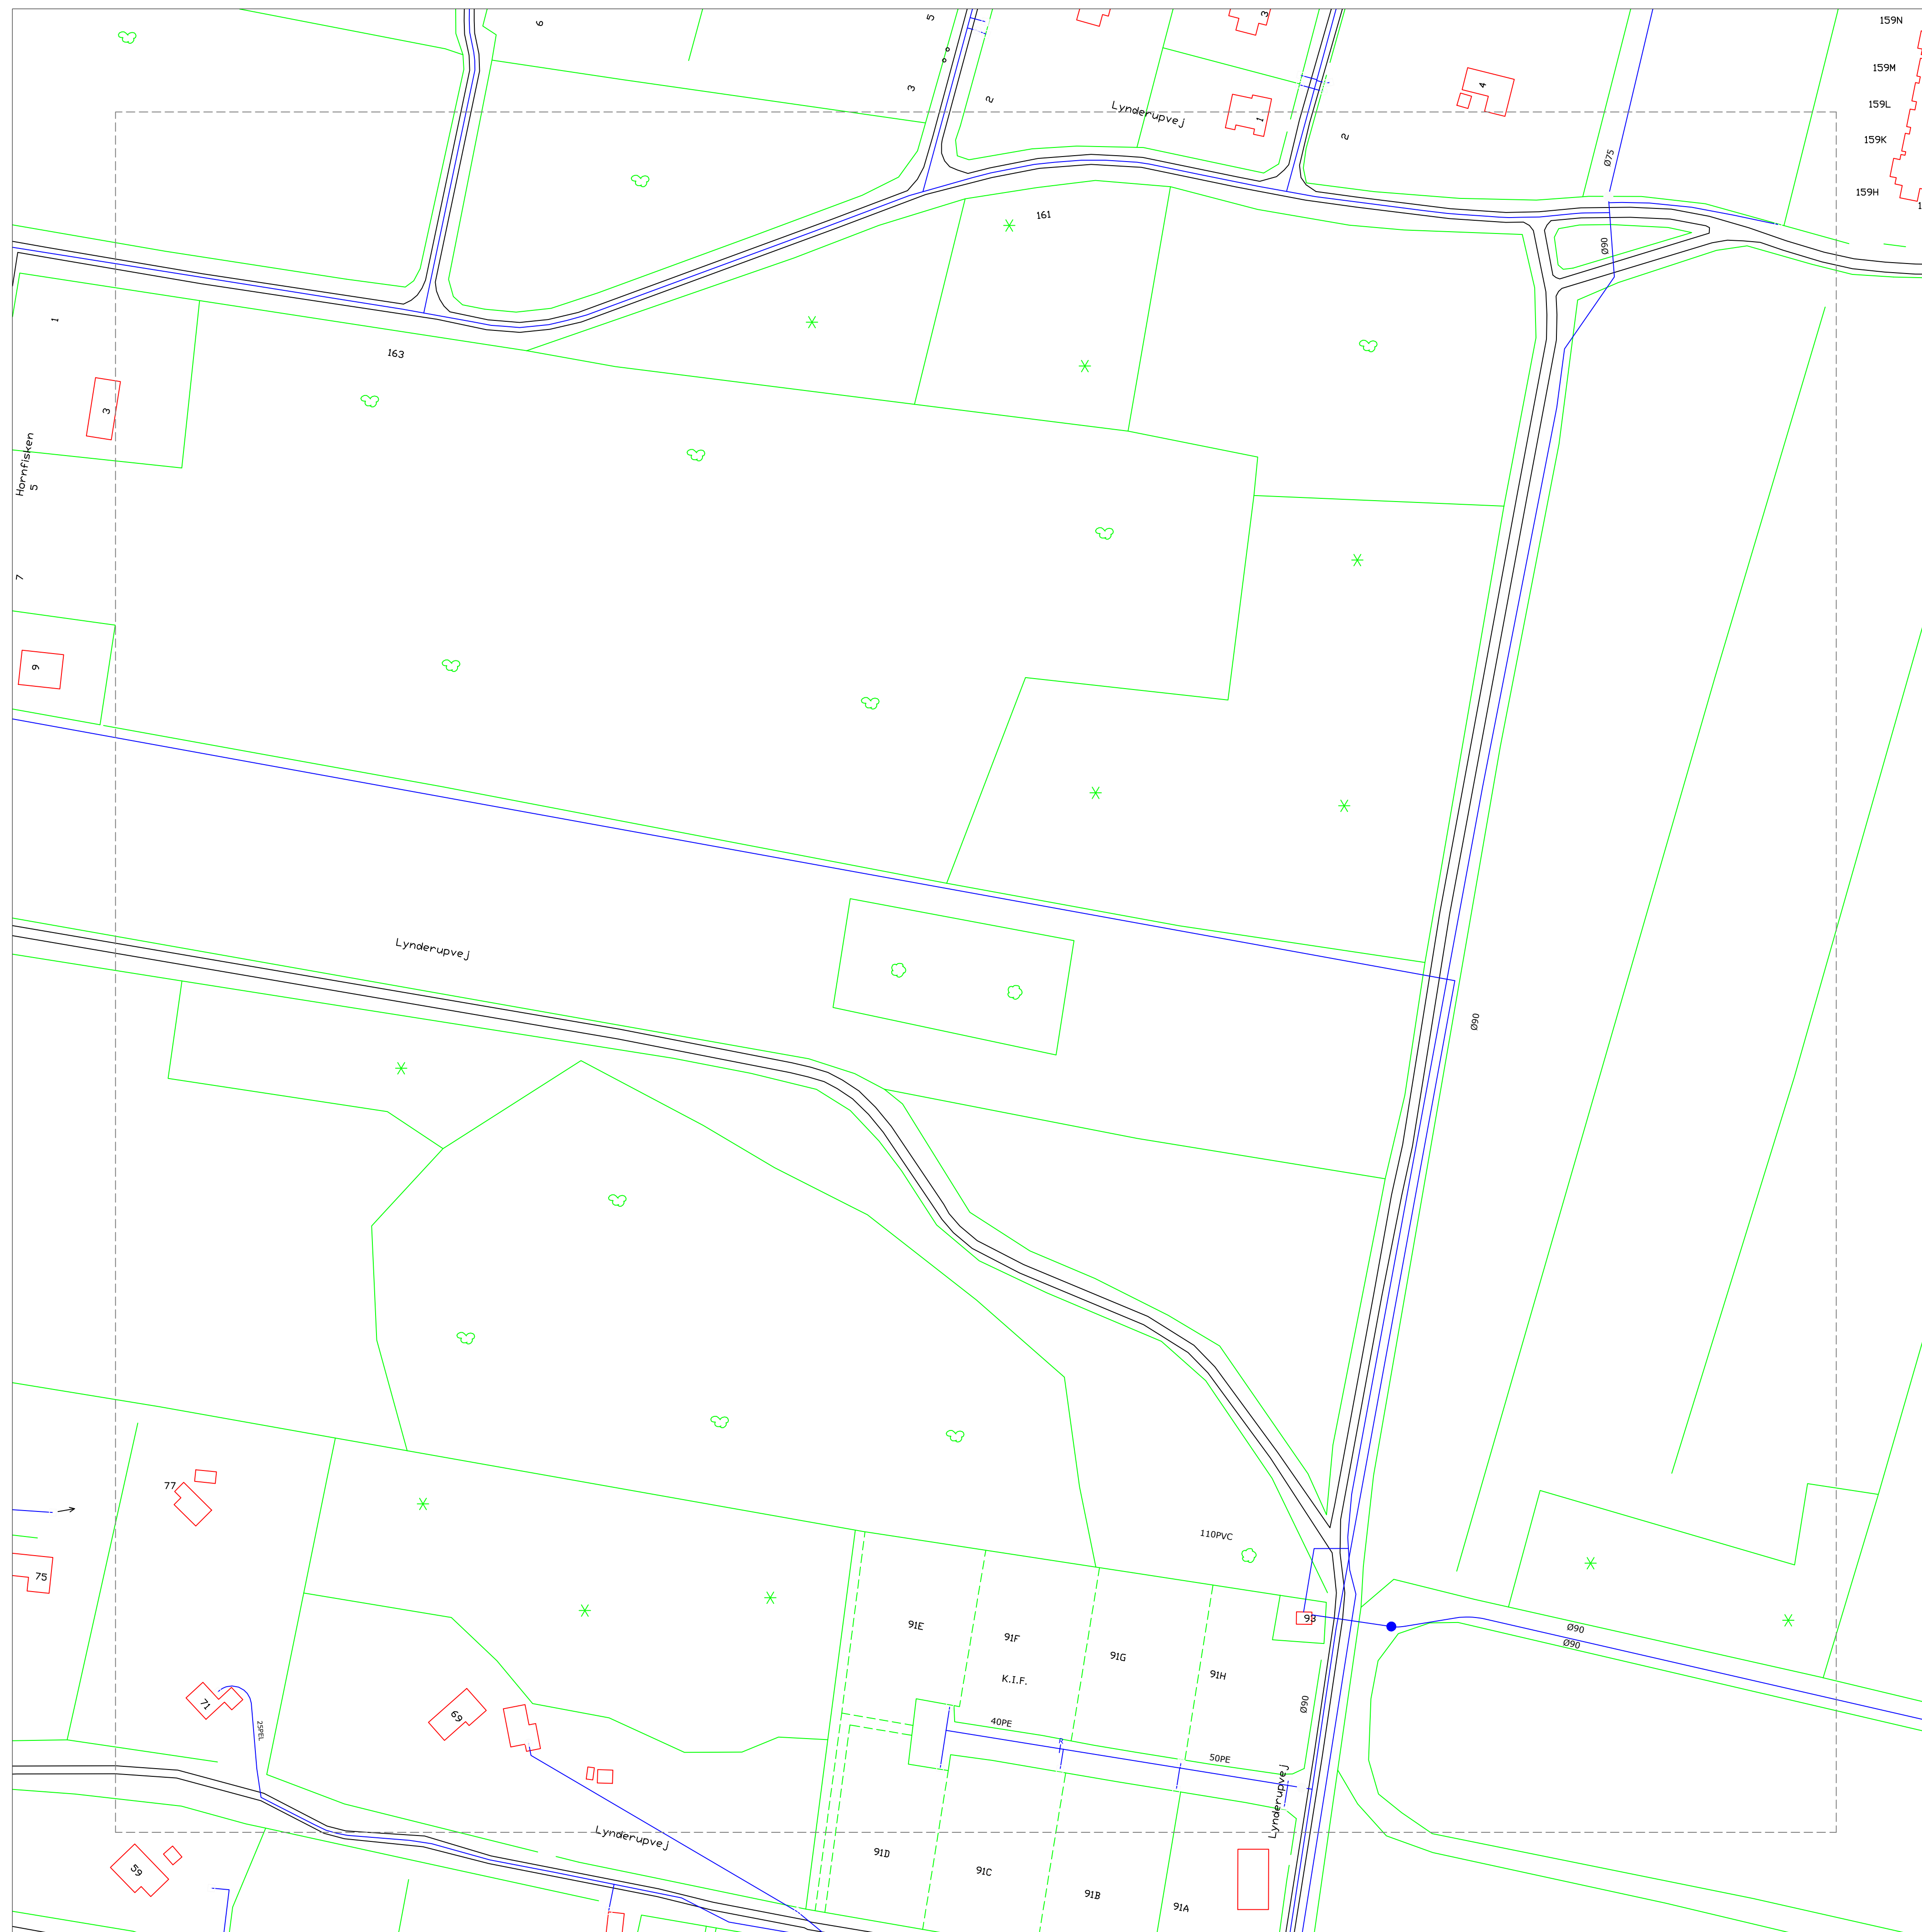

**Signaturforklaring:**


- Vandledning
- Råvandsledning
- Stikstophane
- Hovedstophane
- Målerbrønd
- Reduktion
- Ledningspunkt
- Materialeskift
- Slutmuffe
- Brandhane
- Udskylningshane
- Foringsrør
- K.I.F. Kan ikke findes
- I.P. Ikke påvist
- M.I.H. Måler i hus

**Trippelsystem:**

- GPS indmålt ledning/komponent
- Konstrueret ledning/komponent
- Uvis placering, ledning/komponent
- Død ledning/komponent


**Bemærkninger:**

Tegn. nr.:  
62690\_5180

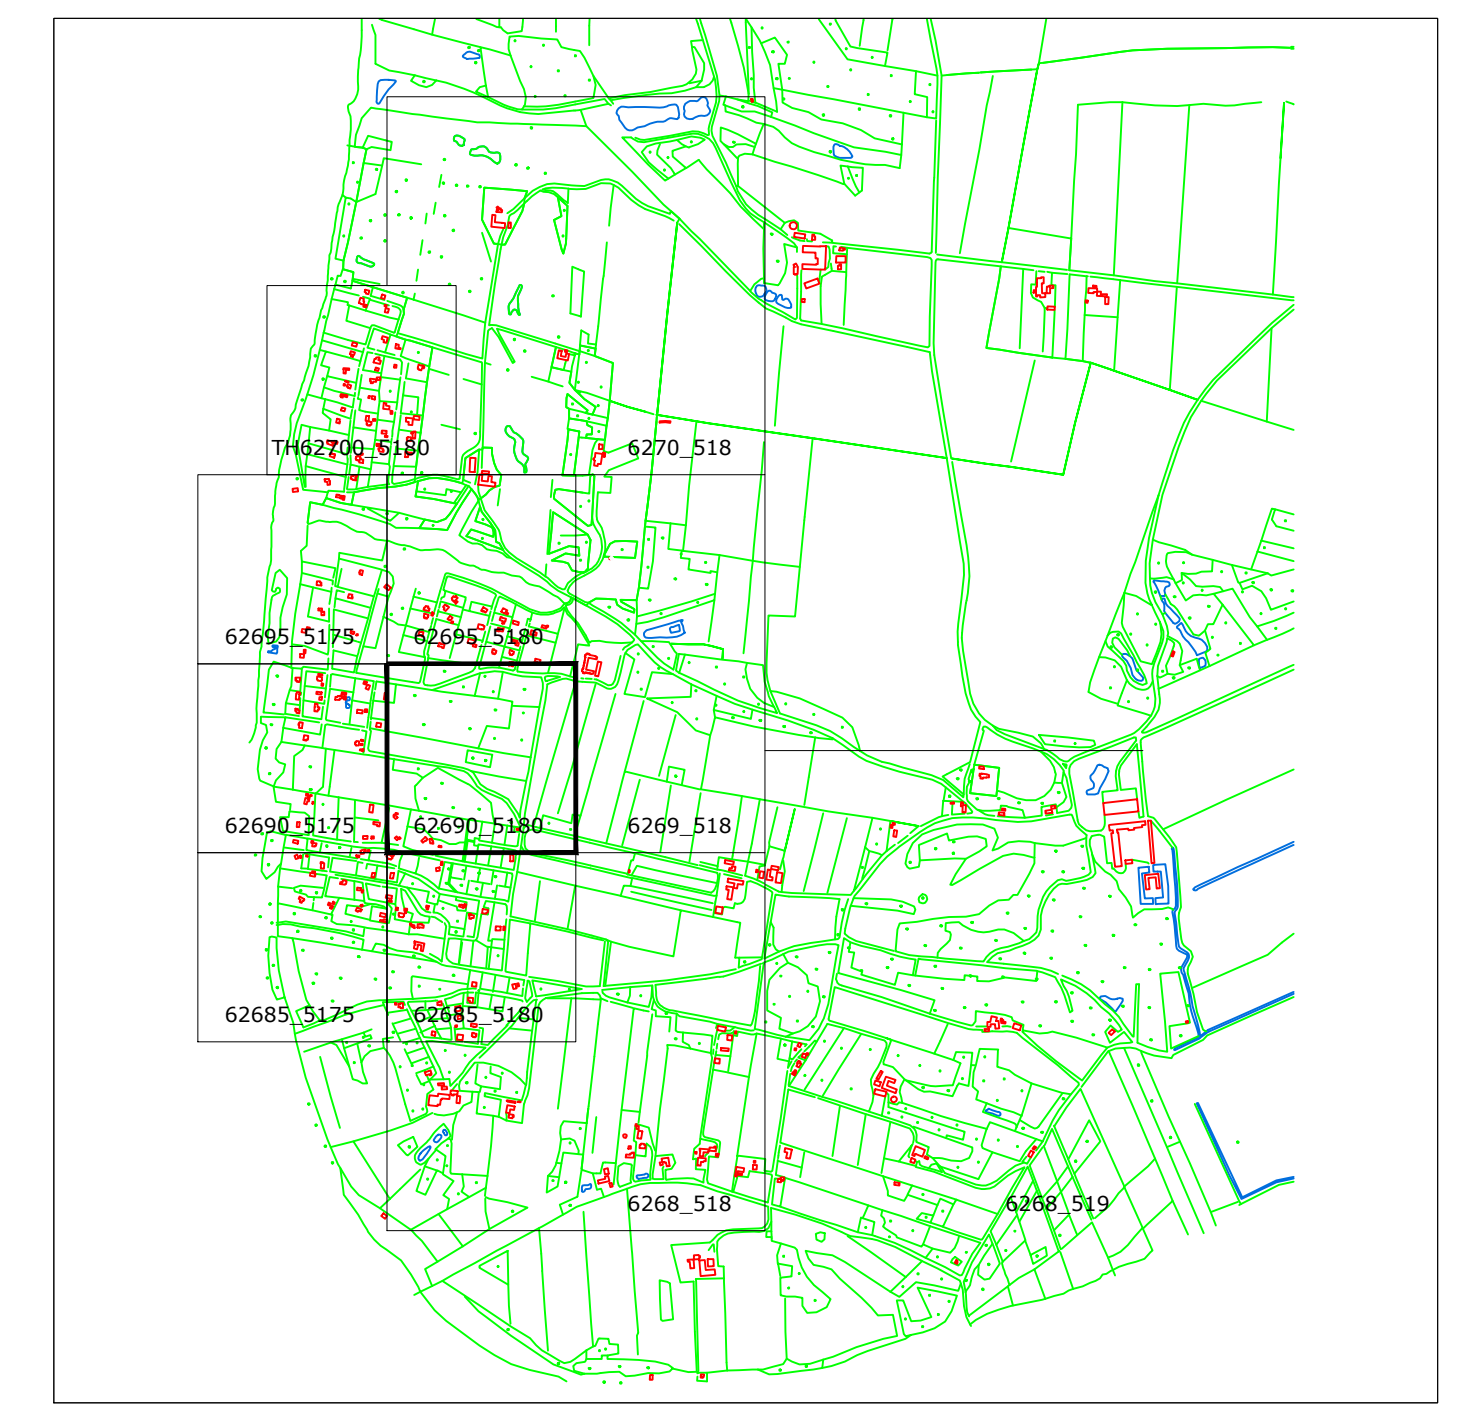

System: UTM32 ETRS89 KNS00MDK	<b>Lynderup Vandværk</b> v/Heinrich Nüchel Lynderupvej 3A 8832 Skals	Emne:  Dato: 15.03.2011 Tegn. nr.: <b>62690_5180</b>
Mål: 1:1000 0m  40m		
THVILUM APS · RØNHØJVEJ 12 · 8300 ODDER · TELEFON 86 54 62 33 · FAX 86 56 16 17 WWW.THVILUM.DK · EMAIL KONTOR@THVILUM.DK · CVR 17 75 62 06		



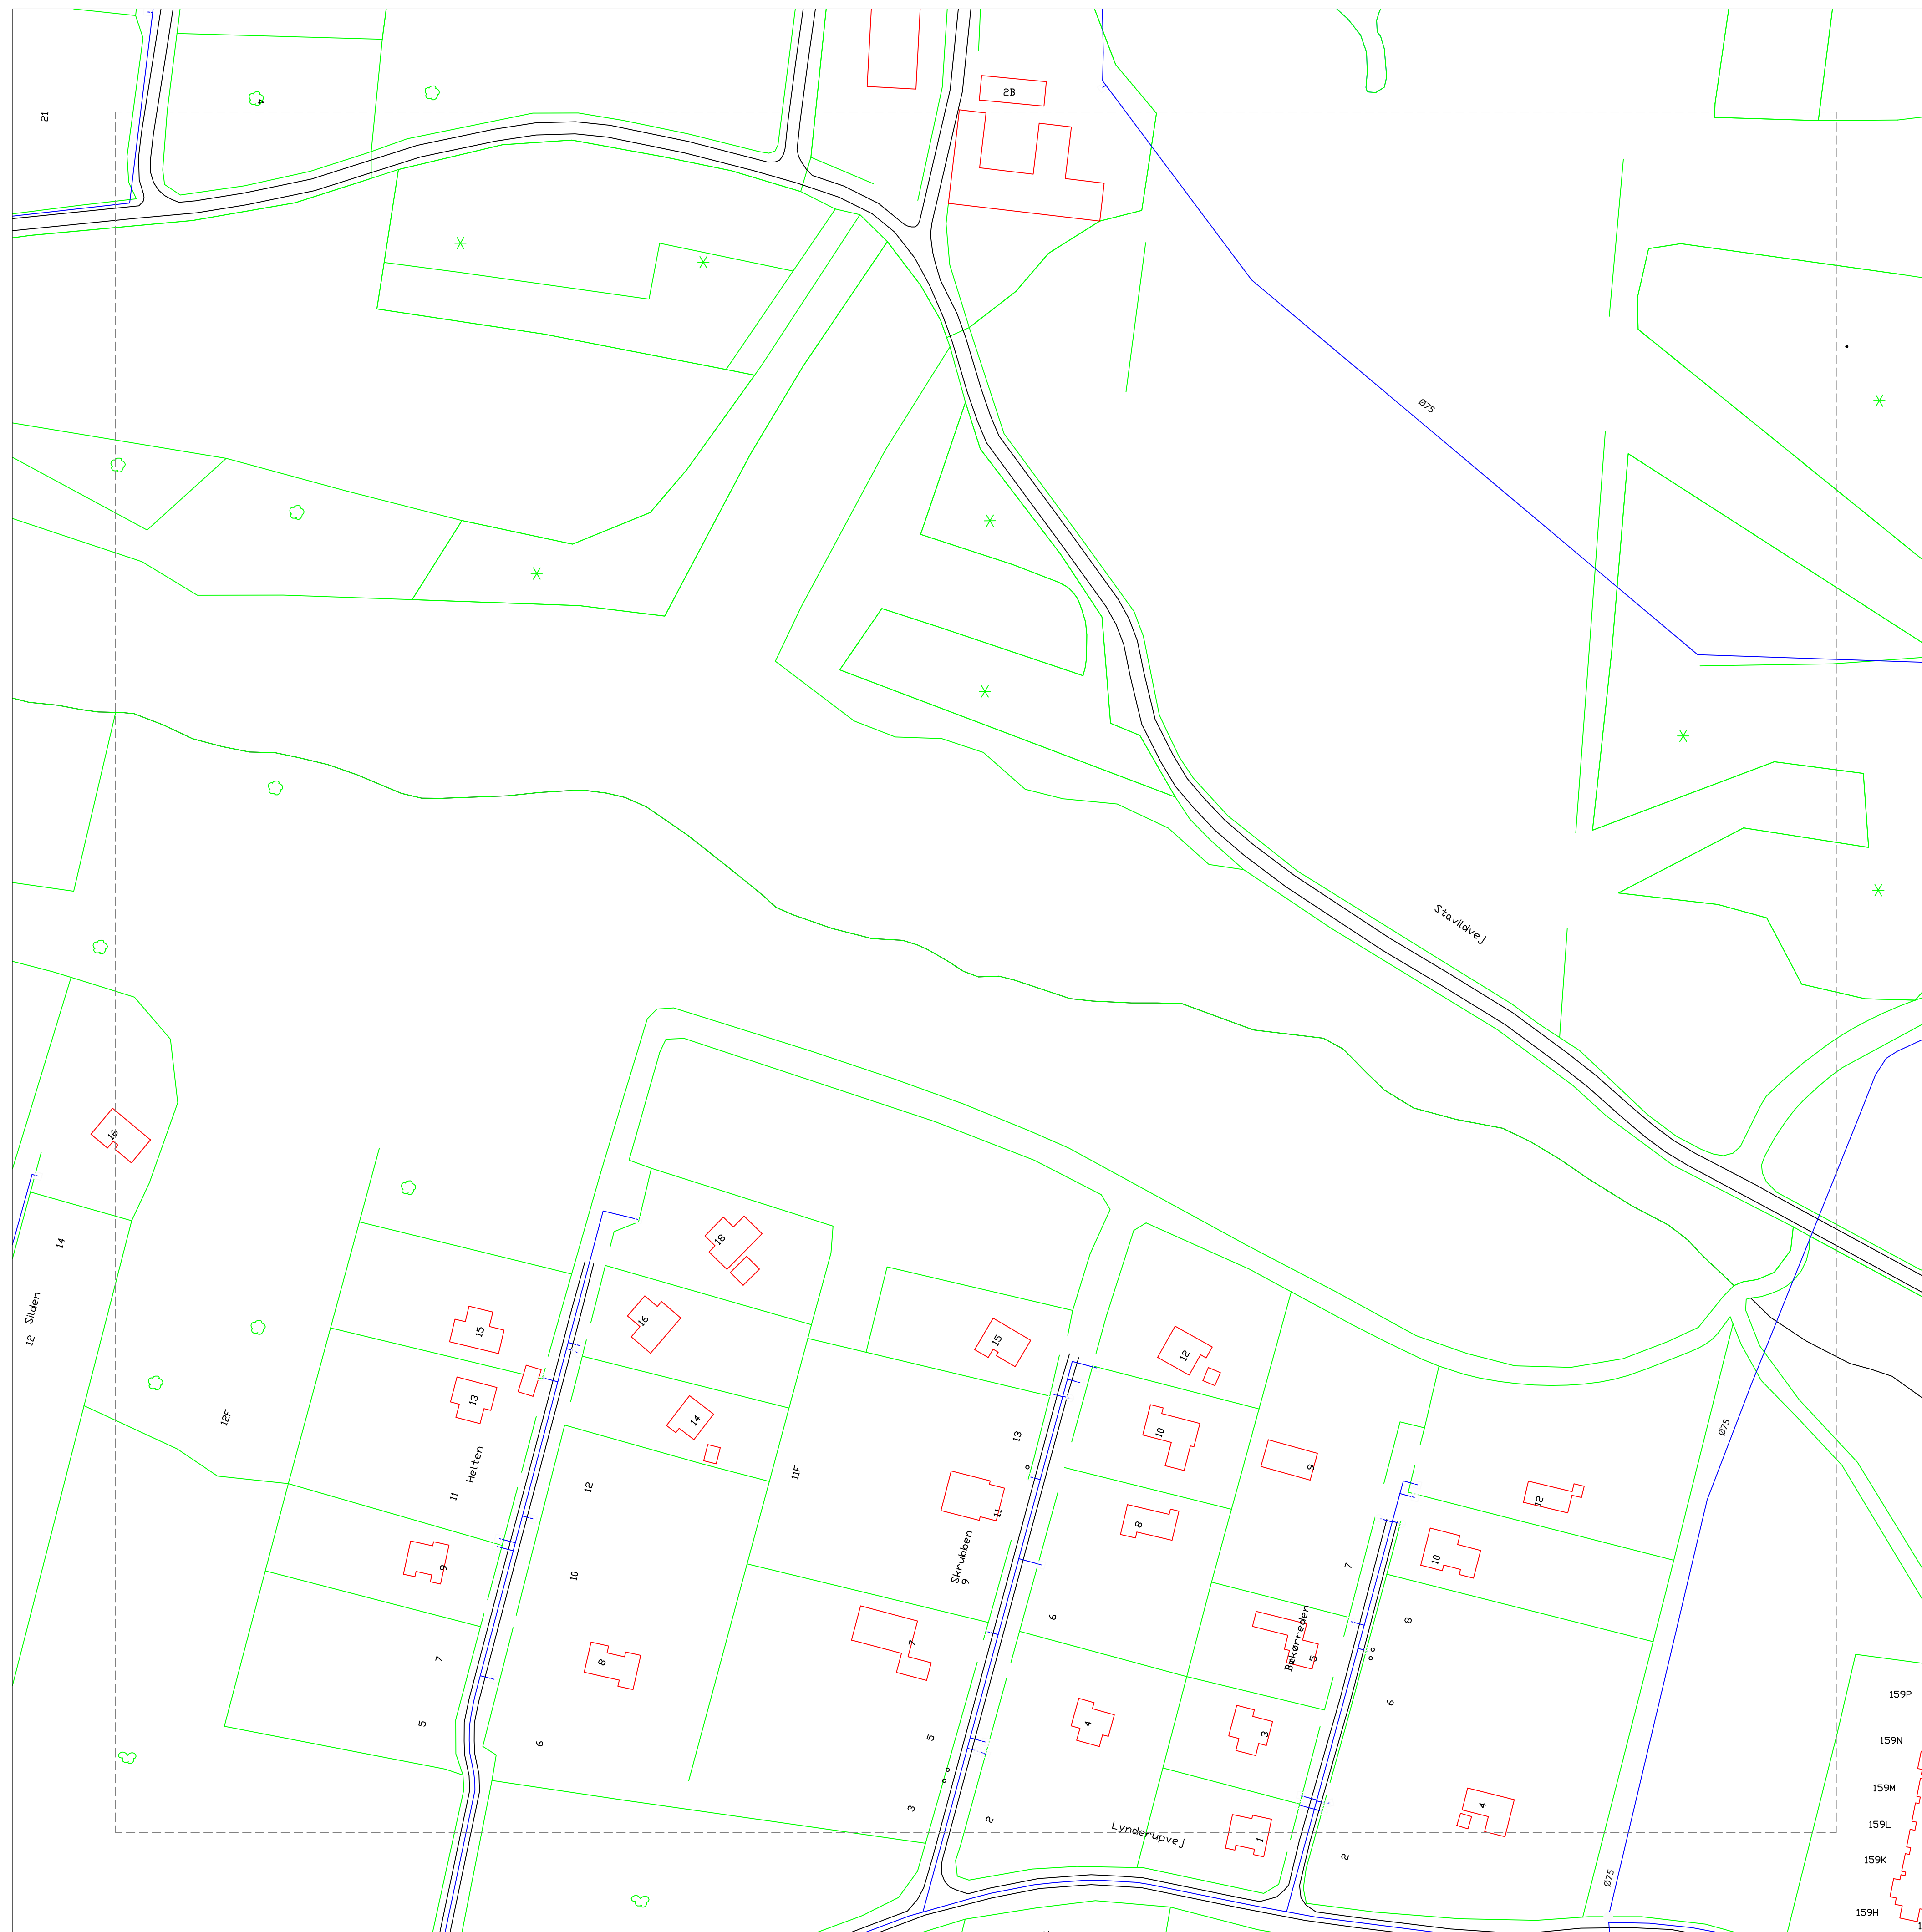

**Signaturforklaring:**


- Vandledning
- - - Råvandledning
- Stikstophane
- Hovedstophane
- Målerbrønd
- + Reduktion
- + Ledningspunkt
- + Materialeskift
- + Slutmuffe
- + Brandhane
- + Udskylningshane
- = = = Foringsrør
- K.I.F. Kan ikke findes
- I.P. Ikke påvist
- M.I.H. Måler i hus

**Trippelsystem:**


- GPS indmålt ledning/komponent
- Konstrueret ledning/komponent
- Uvis placering, ledning/komponent
- Død ledning/komponent

**Bemærkninger:**

Tegn. nr.:  
62695\_5180

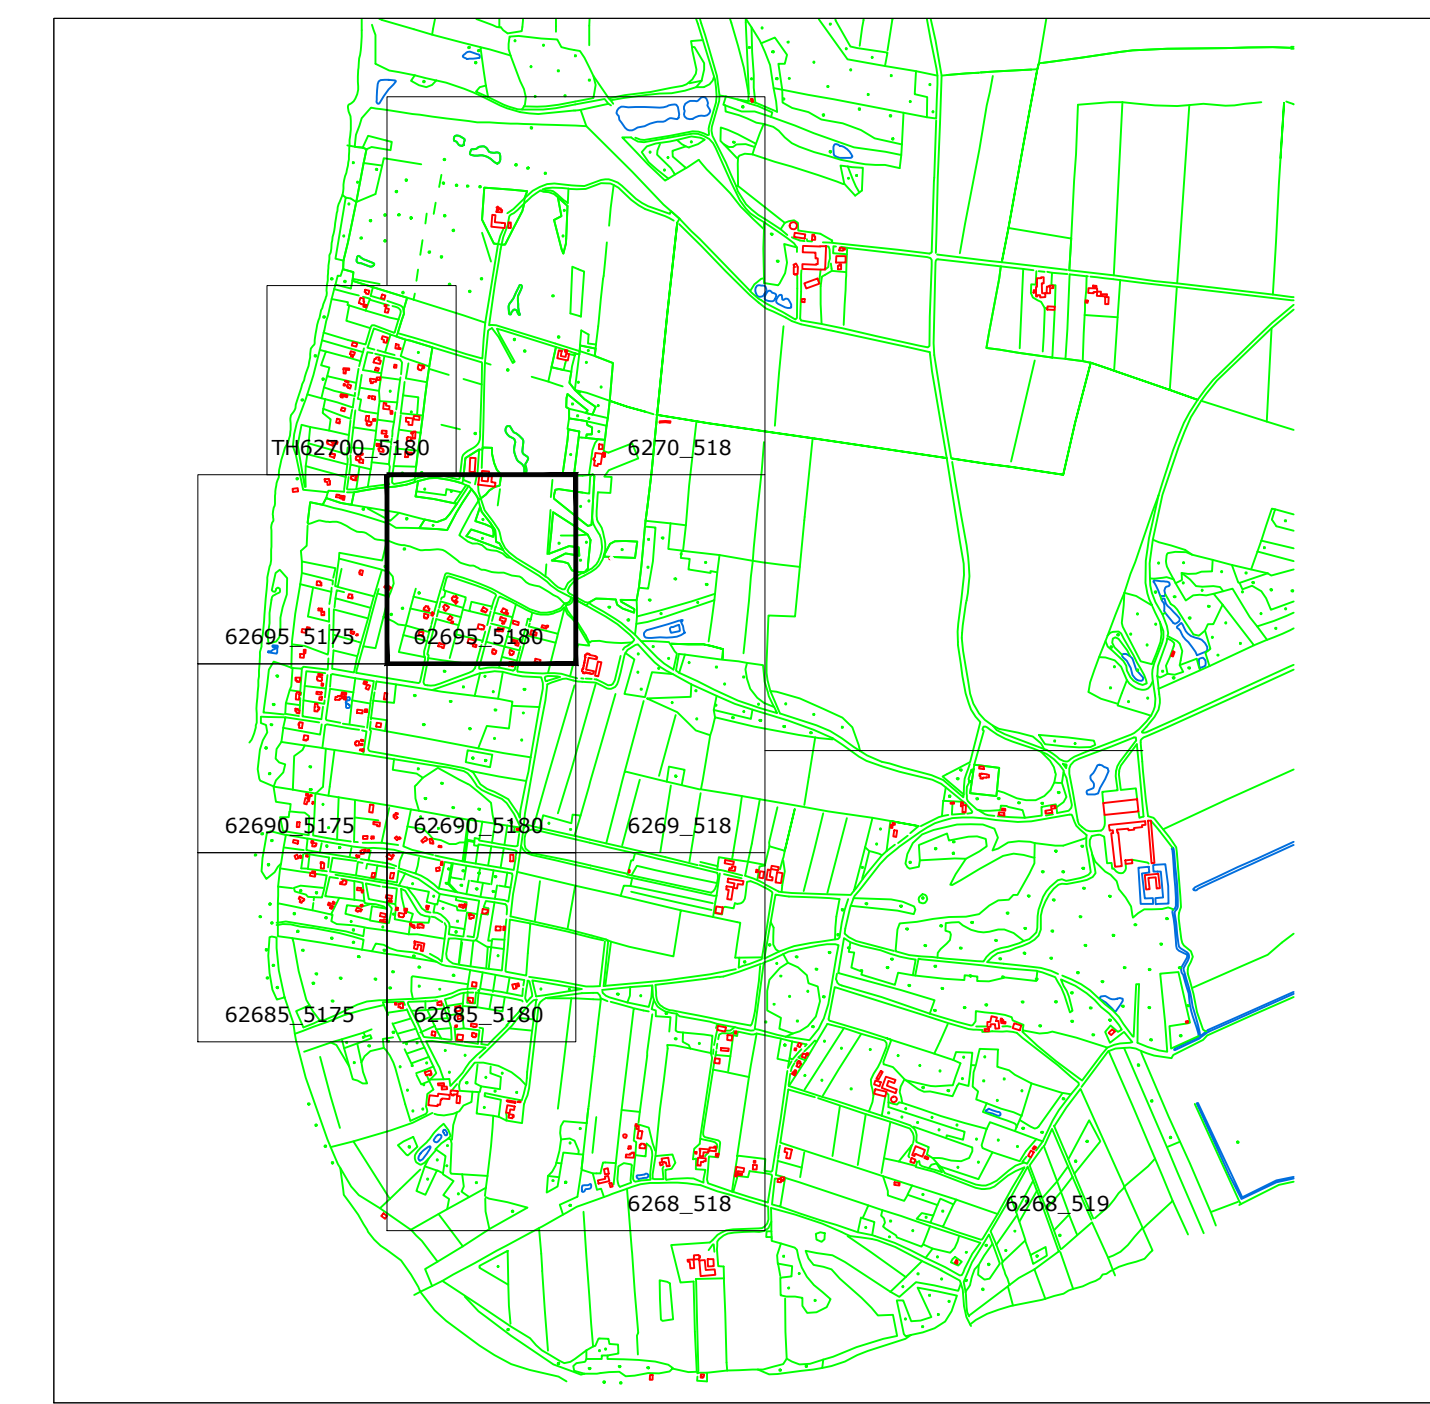

System: UTM32 ETRS89 KNS00MDK	<b>Lynderup Vandværk</b> v/Heinrich Nüchel Lynderupvej 3A 8832 Skals	Erne:  Dato: 15.03.2011 Tegn. nr.: <b>62695_5180</b>
Mål: 1:1000 0m <span style="display: inline-block; width: 40px; border-bottom: 1px solid black;"></span> 40m		
THVILUM APS · RØNHØJVEJ 32 · 8300 ODDER · TELEFON 86 54 62 33 · FAX 86 56 16 17 WWW.THVILUM.DK · EMAIL KONTOR@THVILUM.DK · CVR 17 75 62 06		

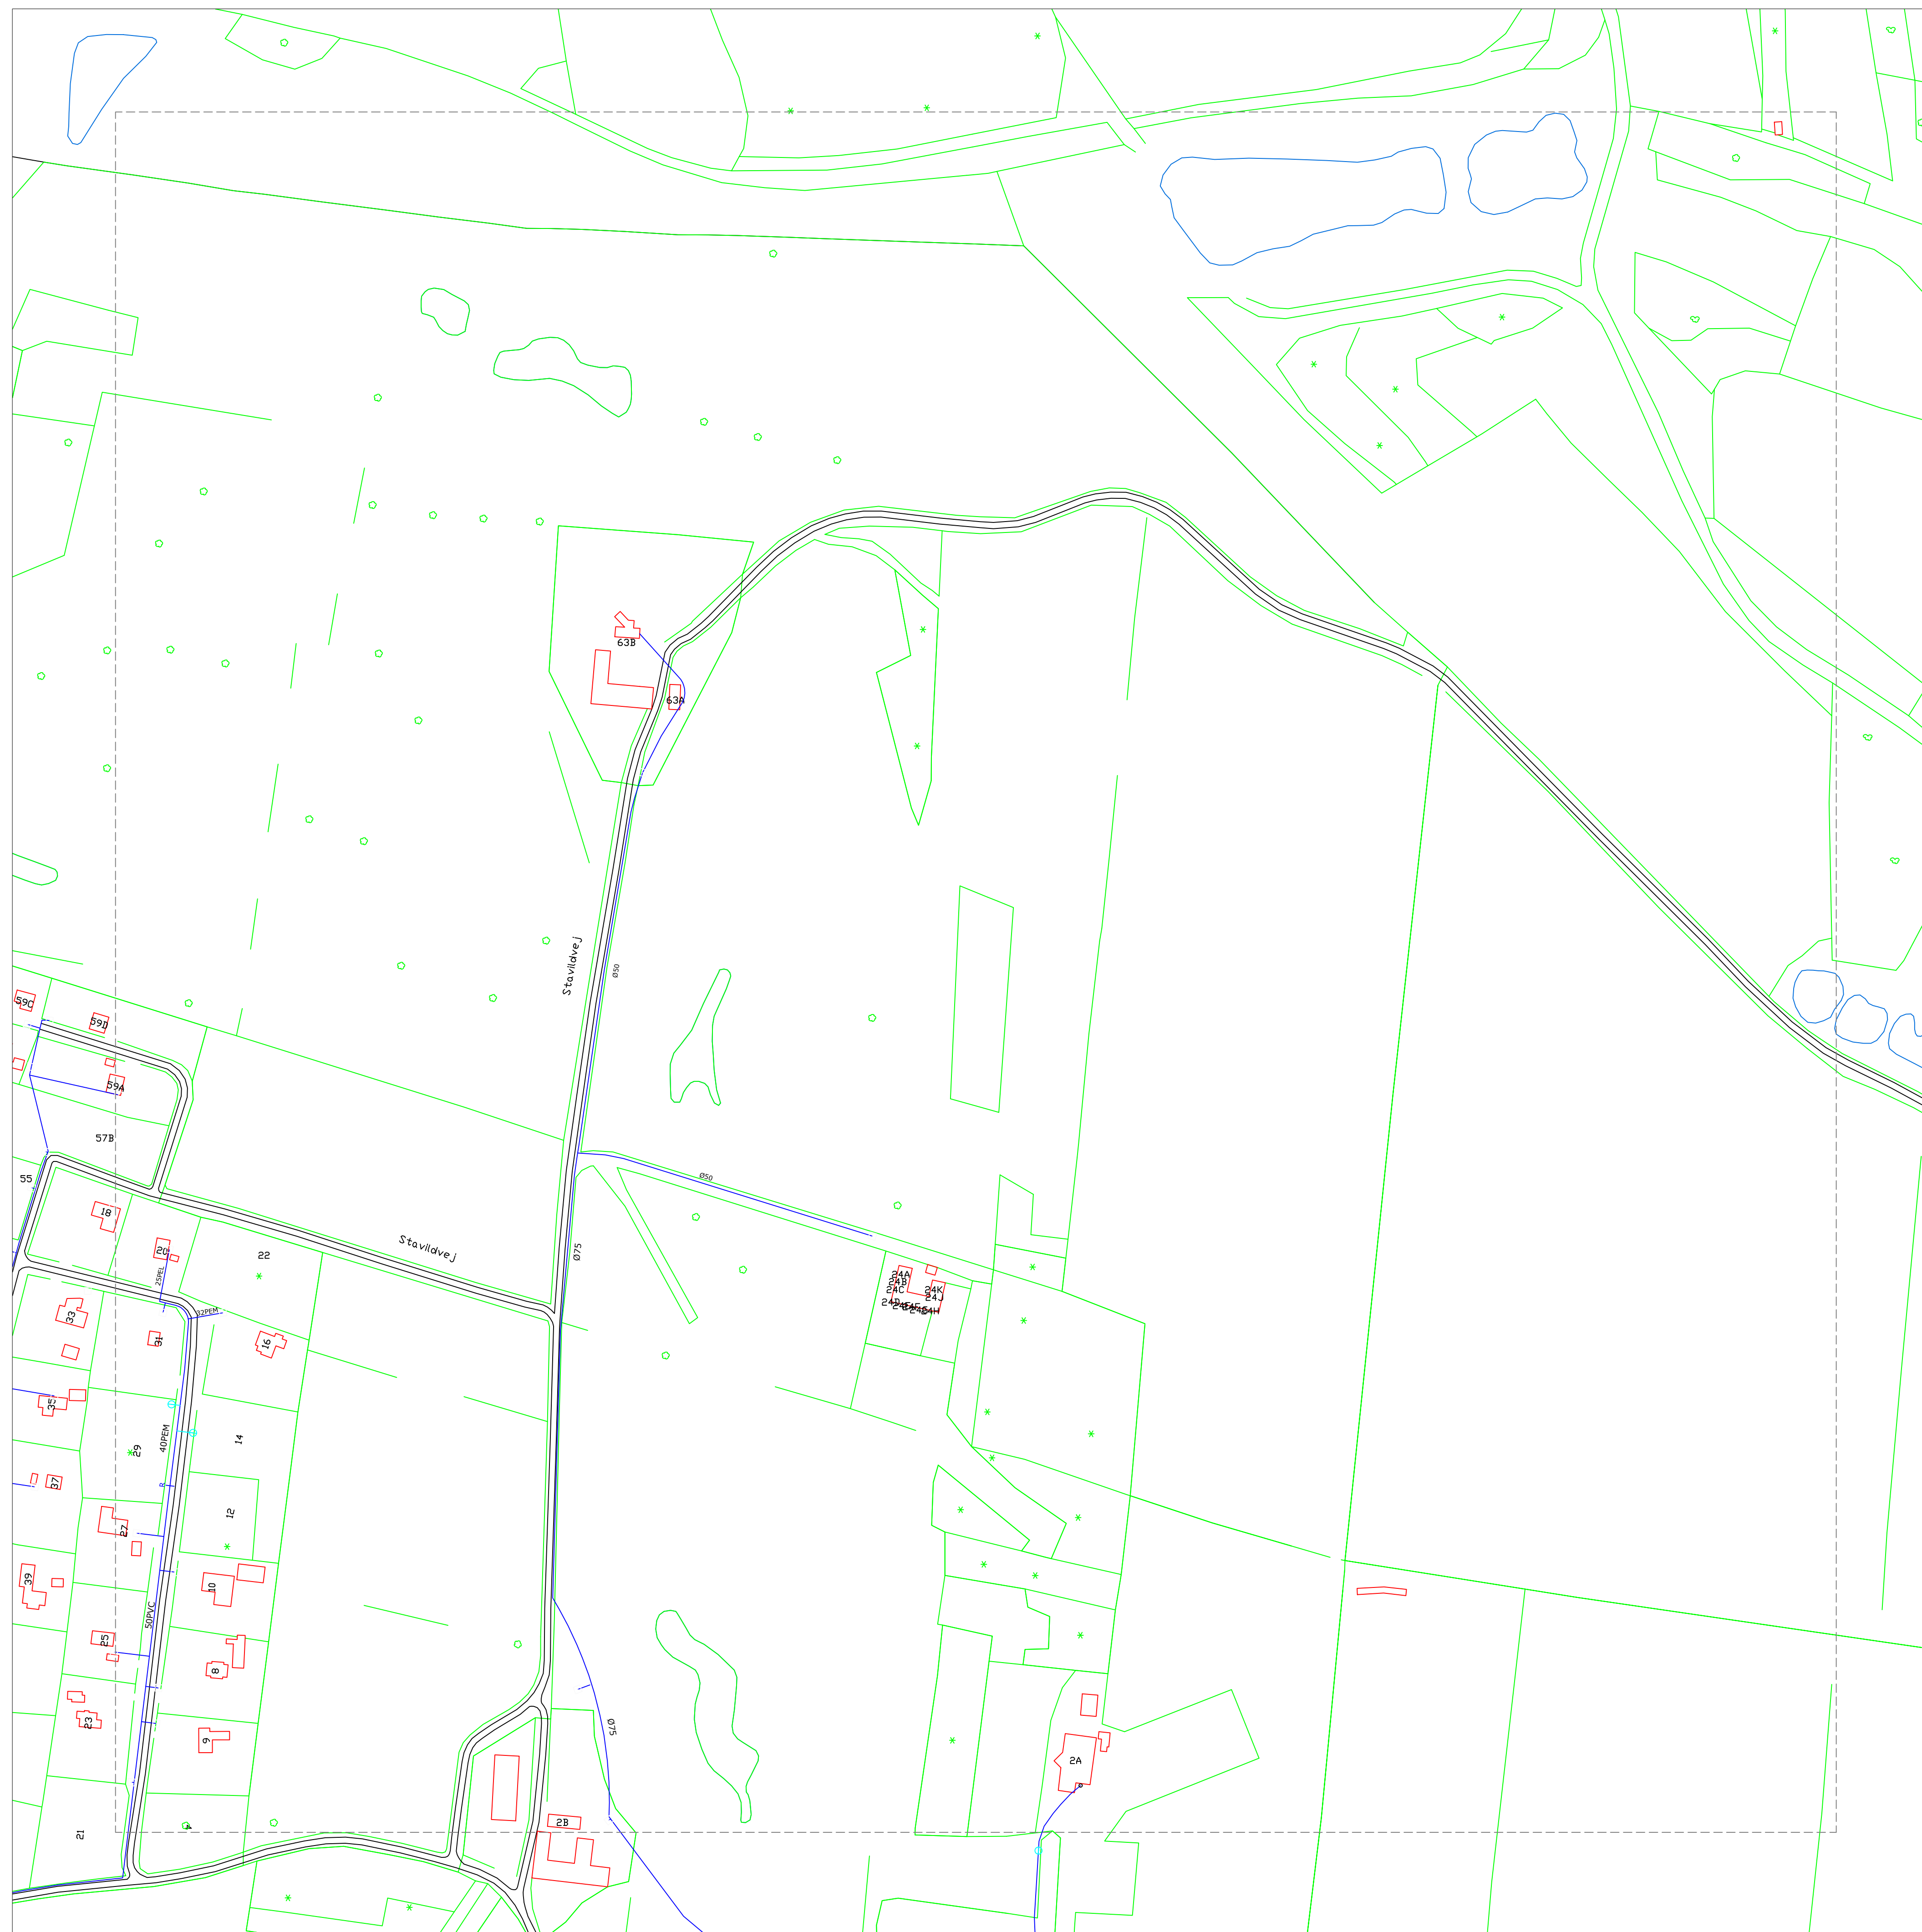

**Signaturforklaring:**

- Vandledning
- Råvandledning
- Stikstophane
- Hovedstophane
- Målerbrønd
- Reduktion
- Ledningspunkt
- Materialeskift
- Slutmuffe
- Brandhane
- Udskylningshane
- Foringsrør
- K.I.F. Kan ikke findes
- I.P. Ikke påvist
- M.I.H. Måler i hus

**Trippelsystem:**


- GPS indmålt ledning/komponent
- Konstrueret ledning/komponent
- Uvis placering, ledning/komponent
- Død ledning/komponent

**Bemærkninger:**

Tegn. nr.:  
6270\_518



<p>System: UTM32 ETRS89 KN1000mDK</p> <p>Mål: 1:2000</p> <p>0m  80m</p>	<p><b>Lynderup Vandværk</b> v/Heinrich Nüchel Lynderupvej 3A 8832 Skals</p> <p><b>THVILUM</b></p> <p><small>THVILUM APS · RØNHØJVEJ 32 · 8300 ODDER · TELEFON 86 54 62 33 · FAX 86 56 16 17 WWW.THVILUM.DK · EMAIL KONTOR@THVILUM.DK · CVR 17 75 62 06</small></p>	<p>Erne:</p> <p>Dato: 15.03.2011</p> <p>Tegn. nr.: <b>6270_518</b></p>
---	--	--

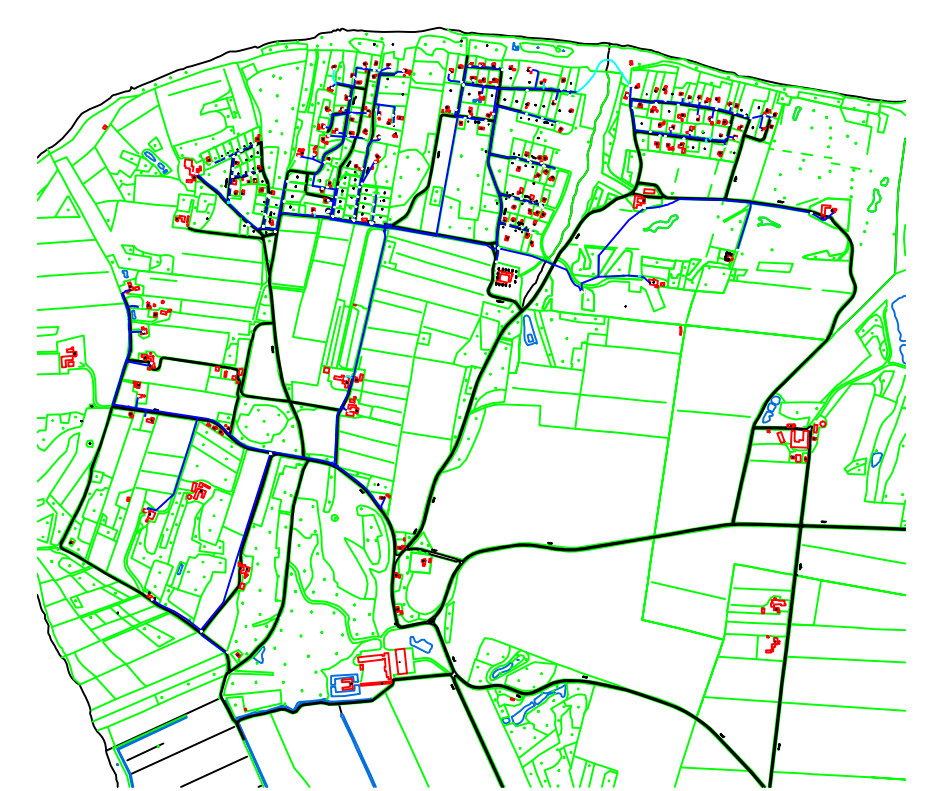



**Signaturforklaring:**


- Vandledning
- - - Råvandsledning
- Stikstopfane
- Hovedstopfane
- Målerbrønd
- + Reduktion
- + Ledningspunkt
- + Materialeskift
- + Slutmuffe
- + Brandhane
- + Udskylningshane
- = Foringsrør
- K.I.F. Kan ikke findes
- I.P. Ikke påvist
- M.I.H. Måler i hus

**Trippelsystem:**


- GPS indmålt ledning/komponent
- Konstrueret ledning/komponent
- Uvis placering, ledning/komponent
- Død ledning/komponent

**Bemærkninger:**



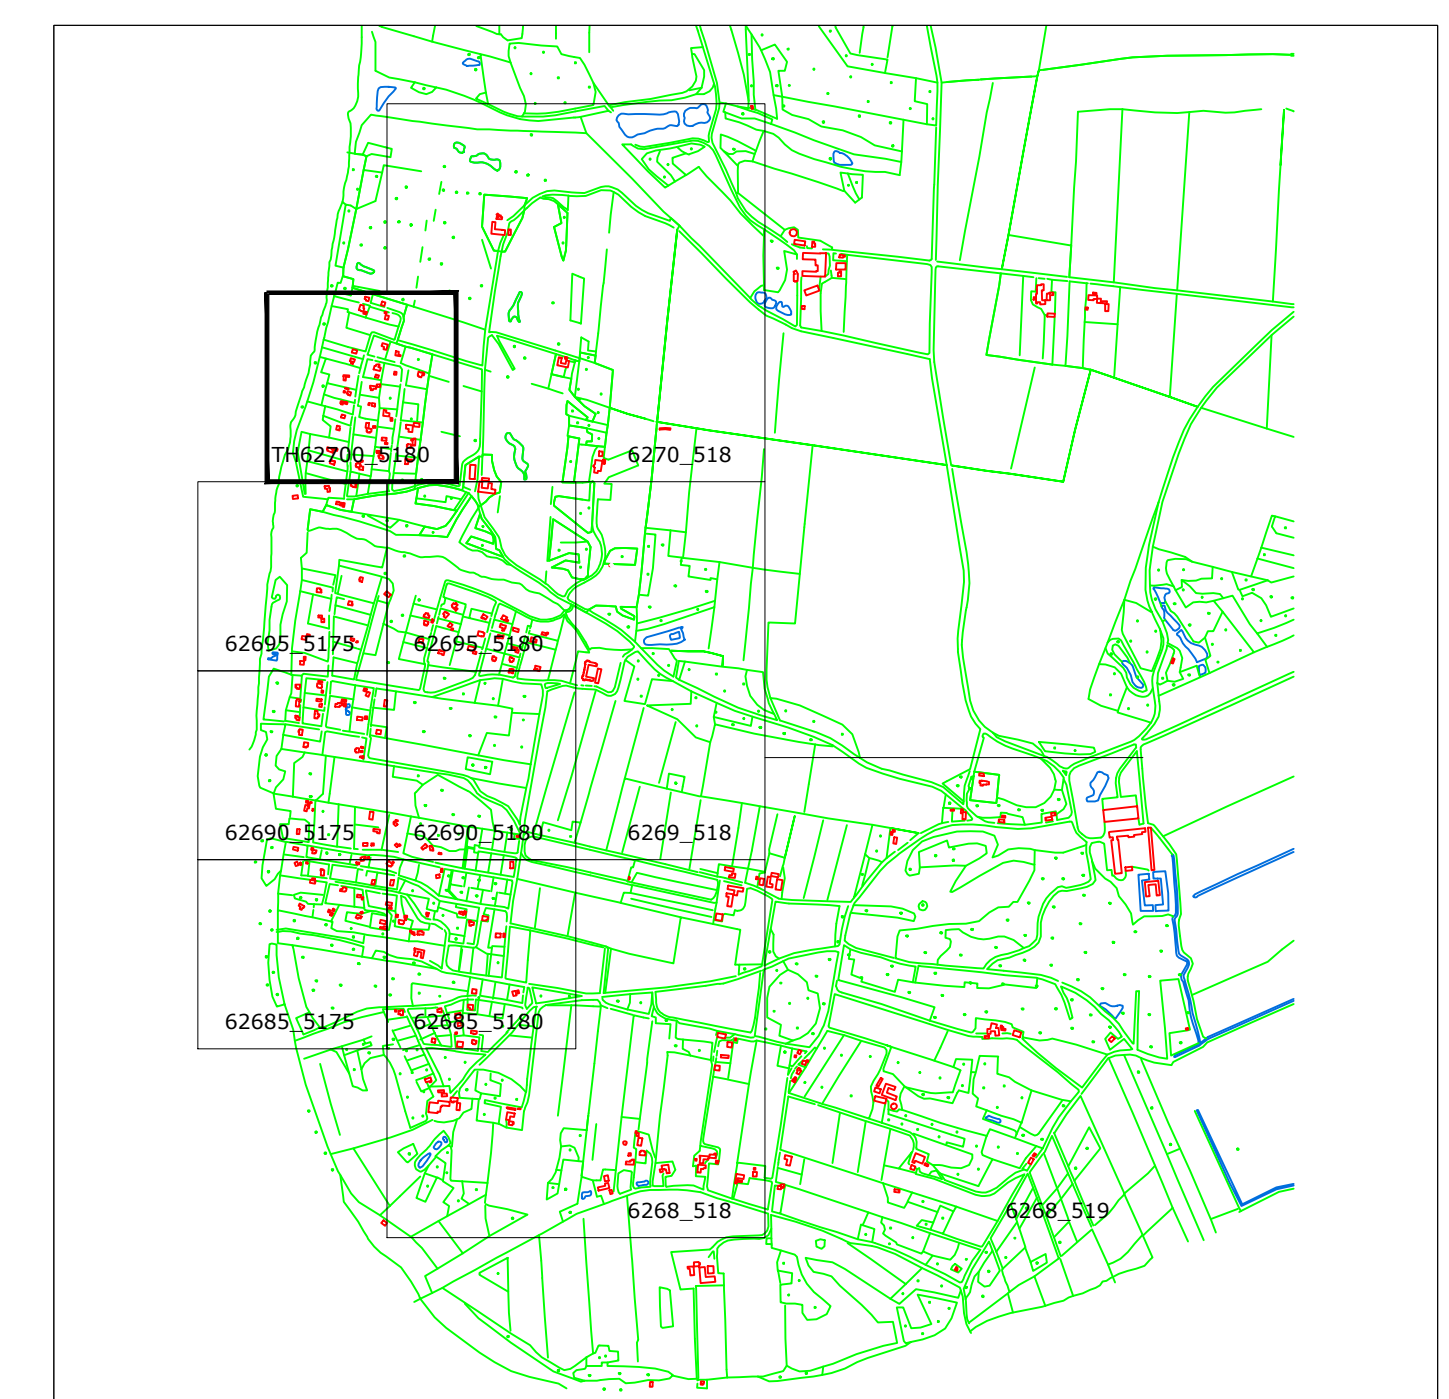



 




 
Tegn. nr.:  
TH62700\_5180







<p>System: UTM32 ETRS89 KNS00mDK</p> <p>Mål: 1:1000</p> <p>0m <span style="display: inline-block; width: 40px; border-bottom: 1px solid black;"></span> 40m</p>	<p><b>Lynderup Vandværk</b> v/Heinrich Nüchel Lynderupvej 3A 8832 Skals</p>	<p>Emne:</p> <p>Dato: 16.-02.2011</p> <p>Tegn. nr.: <b>TH62700_5180</b></p>
<p>THVILUM APS · RØNHØJVEJ 32 · 8300 ODDER · TELEFON 86 54 62 33 · FAX 86 56 16 17 WWW.THVILUM.DK · EMAIL KONTOR@THVILUM.DK · CVR 17 75 62 06</p>		



**Signaturforklaring:**


-  Vandledning
-  Råvandsledning
-  Stikstopbane
-  Hovedstopbane
-  Målerbrønd
-  Reduktion
-  Ledningspunkt
-  Materialeskift
-  Slutmuffe
-  Brandbane
-  Udskylningsbane
-  Foringsrør
- K.I.F. Kan ikke findes
- I.P. Ikke påvist
- M.I.H. Måler i hus

**Trippelsystem:**

-  GPS indmålt ledning/komponent
-  Konstrueret ledning/komponent
-  Uvis placering, ledning/komponent
-  Død ledning/komponent

**Bemærkninger:**





 





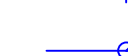
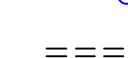

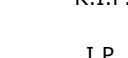
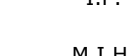
Tegn. nr.:



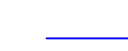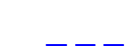

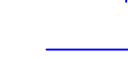

System: UTM32 ETRS89 KNS00mDK		Emne:
Mål: 1:1000 0m  40m		Dato:
<small>THVILUM APS · RØNHØJVEJ 12 · 8300 ODDER · TELEFON 86 54 62 33 · FAX 86 56 16 17 WWW.THVILUM.DK · EMAIL KONTOR@THVILUM.DK · CVR 17 75 62 06</small>		Tegn. nr.:



**Signaturforklaring:**


-  Vandledning
-  Råvandledning
-  Stikstophane
-  Hovedstophane
-  Målerbrønd
-  Reduktion
-  Ledningspunkt
-  Materialeskift
-  Slutmuffe
-  Brandhane
-  Udskylningshane
-  Foringsrør
-  K.I.F. Kan ikke findes
-  I.P. Ikke påvist
-  M.I.H. Måler i hus



**Trippelsystem:**

-  GPS indmålt ledning/komponent
-  Konstrueret ledning/komponent
-  Uvis placering, ledning/komponent
-  Død ledning/komponent

**Bemærkninger:**

Tegn. nr.:

 

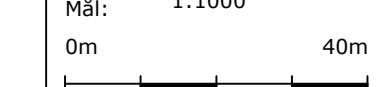System: UTM32 ETRS89 KNS00mDK		Emne:
Mål: 1:1000 0m  40m		Dato:
THVILUM APS · RØNHØJVEJ 12 · 8300 ODDER · TELEFON 86 54 62 33 · FAX 86 56 16 17 WWW.THVILUM.DK · EMAIL KONTOR@THVILUM.DK · CVR 17 75 62 06		Tegn. nr.: